


4. Графический материал.
Общая схема расположения зон охраны и границы территории
объекта культурного наследия
«Комплекс войскового остановочного пункта»
(г. Челябинск, ул. Монакова, 1)

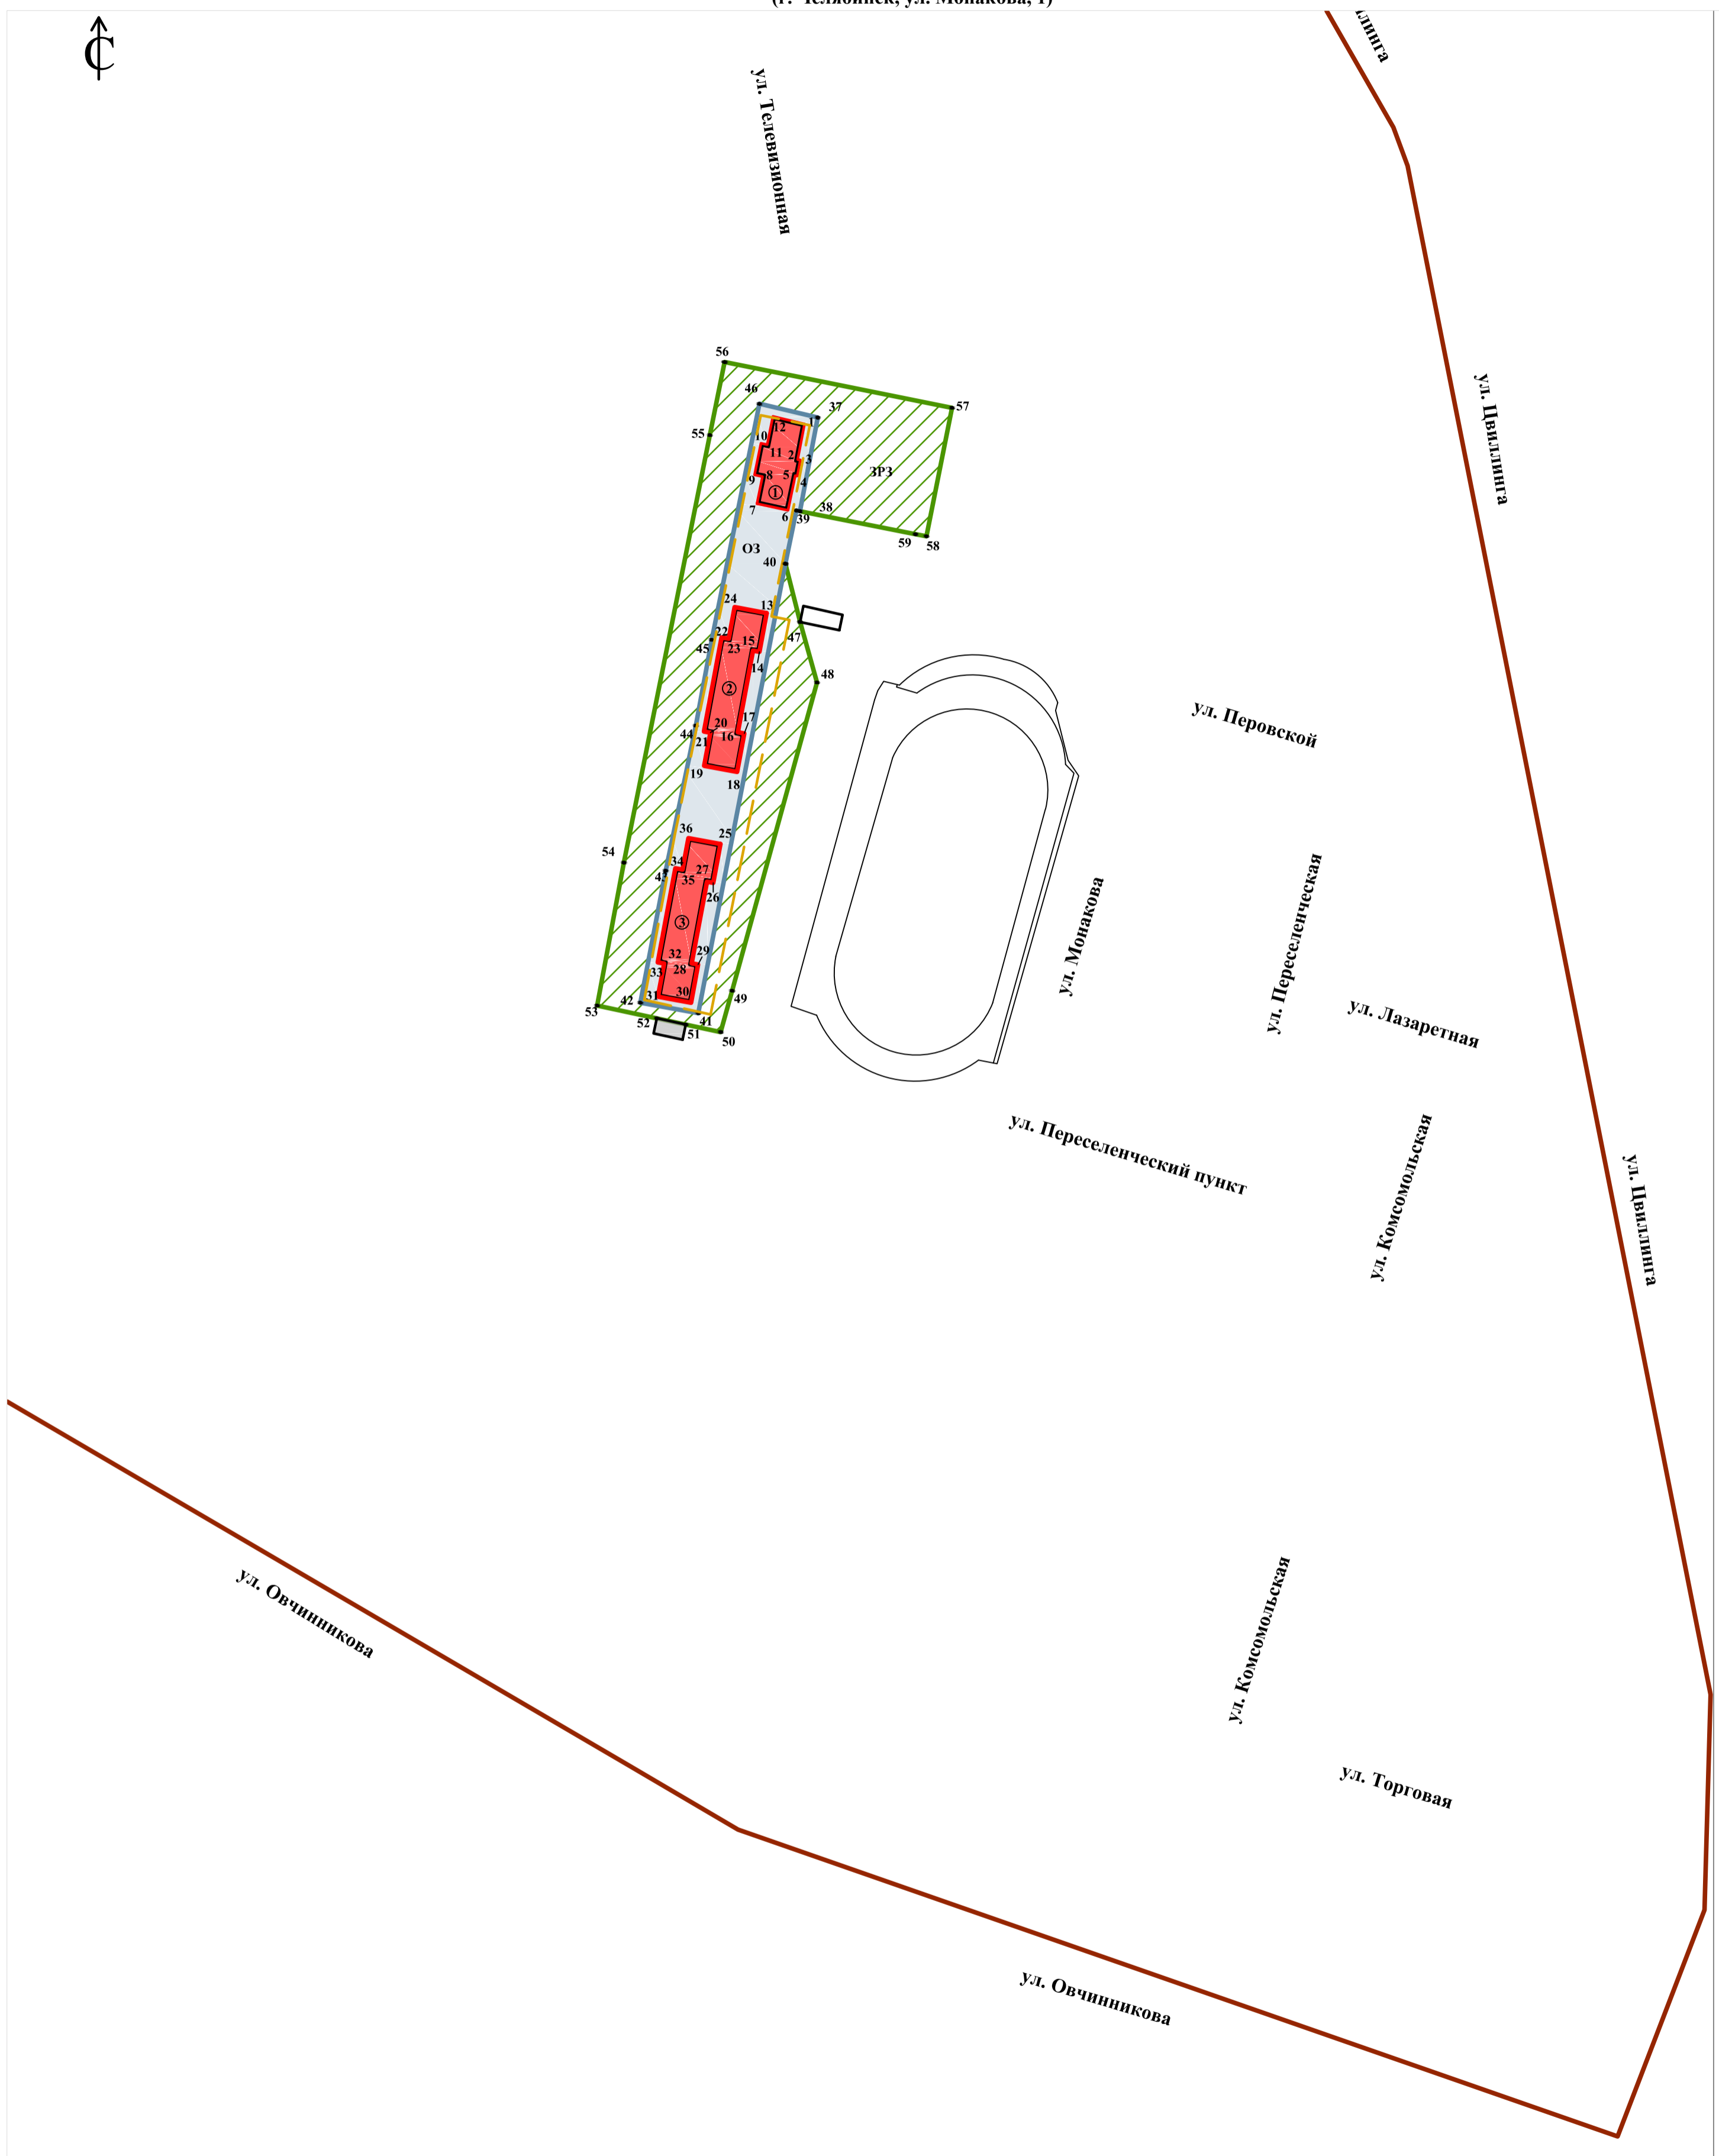

Условные обозначения:

- граница исследуемого квартала
- исследуемый объект культурного наследия "Комплекс войскового остановочного пункта":
 - 1 - Двухэтажное здание бывшего штаба (ул. Монакова, 1, лит 23)
 - 2 - Двухэтажное здание бывшей казармы (ул. Монакова, 1, лит 18)
 - 3 - Двухэтажное здание бывшей казармы (ул. Монакова, 1, лит 17)
- граница территории объекта культурного наследия
- граница охранной зоны объекта культурного наследия
- граница зоны регулирования застройки объекта культурного наследия
- граница земельного участка №74:36:0408001:183 в современном землеотводе (кадастровая карта г. Челябинска на 2018г)

АБП-2018.11-ПЗ							
Челябинская область, г. Челябинск, ул. Монакова, 1							
Изм.	Кол. уч.	Лист	№ док.	Подп.	Дата		
Науч.рук.			Пруцкова О.В.				
Разработала			Пруцкова Е.Ю.				
Исполнил			Пак О.В.				
Проект зон охраны объекта культурного наследия «Комплекс войскового остановочного пункта». Утверждаемая часть.					Стадия	Лист	Листов
Общая схема расположения зон охраны и границы территории объекта культурного наследия «Комплекс войскового остановочного пункта» М 1:2000					ООО "АБ"Портал"		

Согласовано

Имя, № подл.

Подп. и дата

Владелец ивв. №