


ПЛАН ГРАНИЦ ТЕРРИТОРИИ И ЗОН ОХРАНЫ ОБЪЕКТА КУЛЬТУРНОГО НАСЛЕДИЯ, М 1:1000

УСЛОВНЫЕ ОБОЗНАЧЕНИЯ

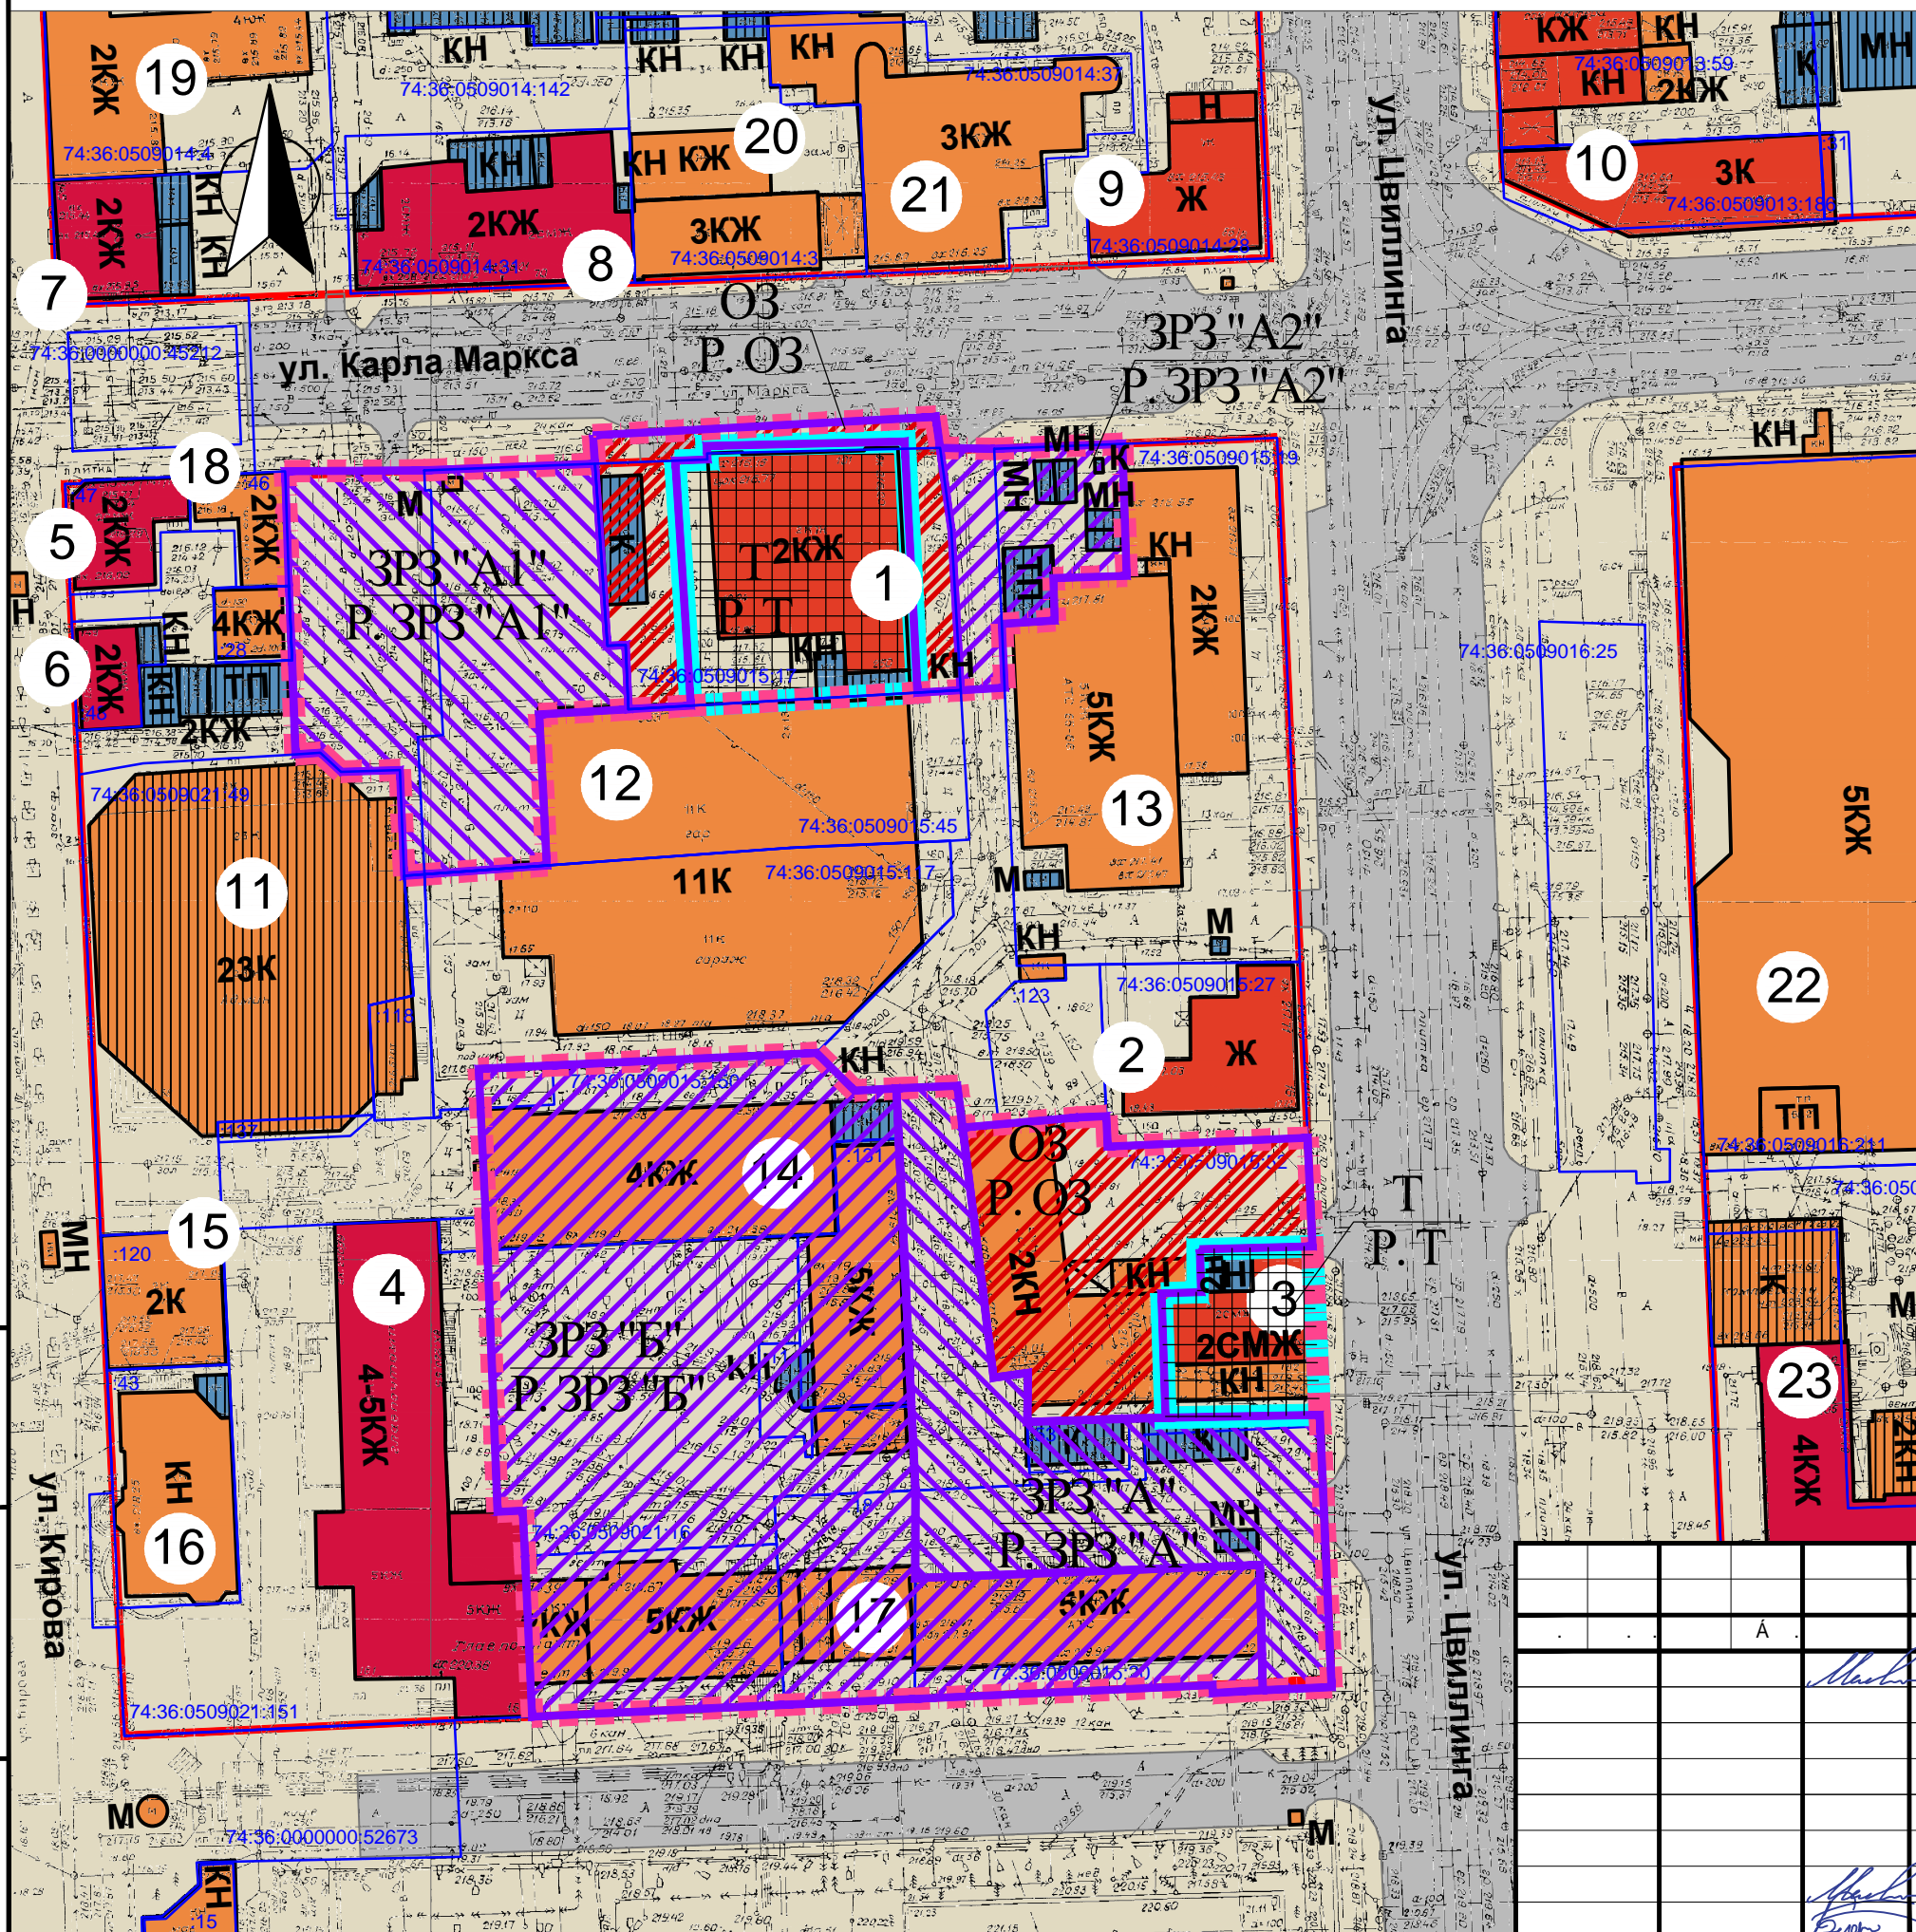

- А А
- границы существующих земельных участков с кадастровыми номерами
- существующие красные линии улиц и проездов
- проектируемая граница объекта культурного наследия
- проектируемые границы зон охраны объекта культурного наследия
- объекты культурного наследия регионального значения
- выявленные объекты культурного наследия
- существующие здания общественного и жилого назначения
- сооружения коммунального и хоз. назначения (гаражи, сараи, ТП и т.д.)
- дисгармоничные сооружения
- существующие проезжие части улиц и автопарковки
- внутриквартальные территории
- зеленые насаждения общего пользования
- территория объекта культурного наследия регионального значения (Т)
- охранный зона объекта культурного наследия регионального значения (ОЗ)
- зона регулирования застройки и хозяйственной деятельности (ЗРЗ "А1")
- зона регулирования застройки и хозяйственной деятельности (ЗРЗ "А2")

ЭКСПЛИКАЦИЯ ЗДАНИЙ

1. ул. К. Маркса, 101 - объект культурного наследия регионального значения, «Здание, в котором в красноармейском клубе в августе-ноябре 1991 г. неоднократно выступал чешский писатель Ярослав Гашек»
2. ул. Цвиллинга, 16 - объект культурного наследия регионального значения, «Дом П. А. Агапова»
3. ул. Цвиллинга, 20 - объект культурного наследия регионального значения, «Жилищное управление центрального района»
4. ул. Кирова, 161 - выявленный объект культурного наследия, «Главпочтампт»
5. ул. Кирова, 147/ул. К. Маркса, 109 - выявленный объект культурного наследия, «Дом жилой»
6. ул. Кирова, 149 - выявленный объект культурного наследия, «Дом жилой»
7. ул. Кирова, 145 - выявленный объект культурного наследия, «Дом купеческий»
8. ул. К. Маркса, 70 - выявленный объект культурного наследия, «Дом жилой»
9. ул. Цвиллинга, 8 - объект культурного наследия регионального значения, «Дом одноэтажный деревянный А.А. Агрова - И.П. Кузнецова»
10. ул. Цвиллинга, 15 - объект культурного наследия регионального значения, «Здание, где в редакции газеты «Голос Приуралья» в 1906 - 1910 гг. работал журналист В.А. Весновский и в 1915 г. уральский писатель А. Г. Туркин»
11. ул. Кирова, 159 - бизнес-центр «Челябинск-Сити»
12. ул. Кирова, 159а - многоэтажная парковка бизнес-центра «Челябинск-Сити»
13. ул. Цвиллинга, 10 - административное здание
14. ул. Кирова, 161 - административное здание, «Главпочтампт»
15. ул. Кирова, 161/1 - административное здание, «Макдоналдс»
16. ул. Кирова, 161а - развлекательное заведение
17. ул. Цвиллинга, 22/ ул. Коммуны, 54 - административное здание
18. ул. Кирова, 147а - административное здание
19. ул. Кирова, 143 - административное здание
20. ул. К. Маркса, 68 - административное здание (Управление по внутренней политике, Правительство Челябинской области)
21. ул. Цвиллинга, 8а - административное здание (Управление пенсионного фонда Центрального района)
22. ул. Цвиллинга, 25 - развлекательное заведение
23. ул. Цвиллинга, 25к1 - выявленный объект культурного наследия, «Часовой завод»

АА	
АА	
АА	

		23-05-2018	
Материалы утверждаемой части проекта зон охраны		1	3
План границ территории и зон охраны объектов культурного наследия по Цвиллинга, 20 и К.Маркса, 101, М 1:1000		А	А