


УСЛОВНЫЕ ОБОЗНАЧЕНИЯ

- - - основные городские планировочные (исторические) оси
- граница земельных участков
- объект культурного наследия регионального значения "Памятник "На новый путь", скульптор С.Я. Савочкин, архитектор В.Н. Фитковский"
- фоновые исторические здания
- нейтральные общественные и жилые здания
- дисгармоничные здания и сооружения
- архитектурные доминанты
- дороги и проезды
- основные пешеходные дорожки, тротуары
- зелёные насаждения активного общественного пользования
- 74:36:509013:56 кадастровые номера земельных участков
- территория объекта культурного наследия "Памятник "На новый путь", скульптор С.Я. Савочкин, архитектор В.Н. Фитковский"
- охранная зона объекта культурного наследия "Памятник "На новый путь", скульптор С.Я. Савочкин, архитектор В.Н. Фитковский"

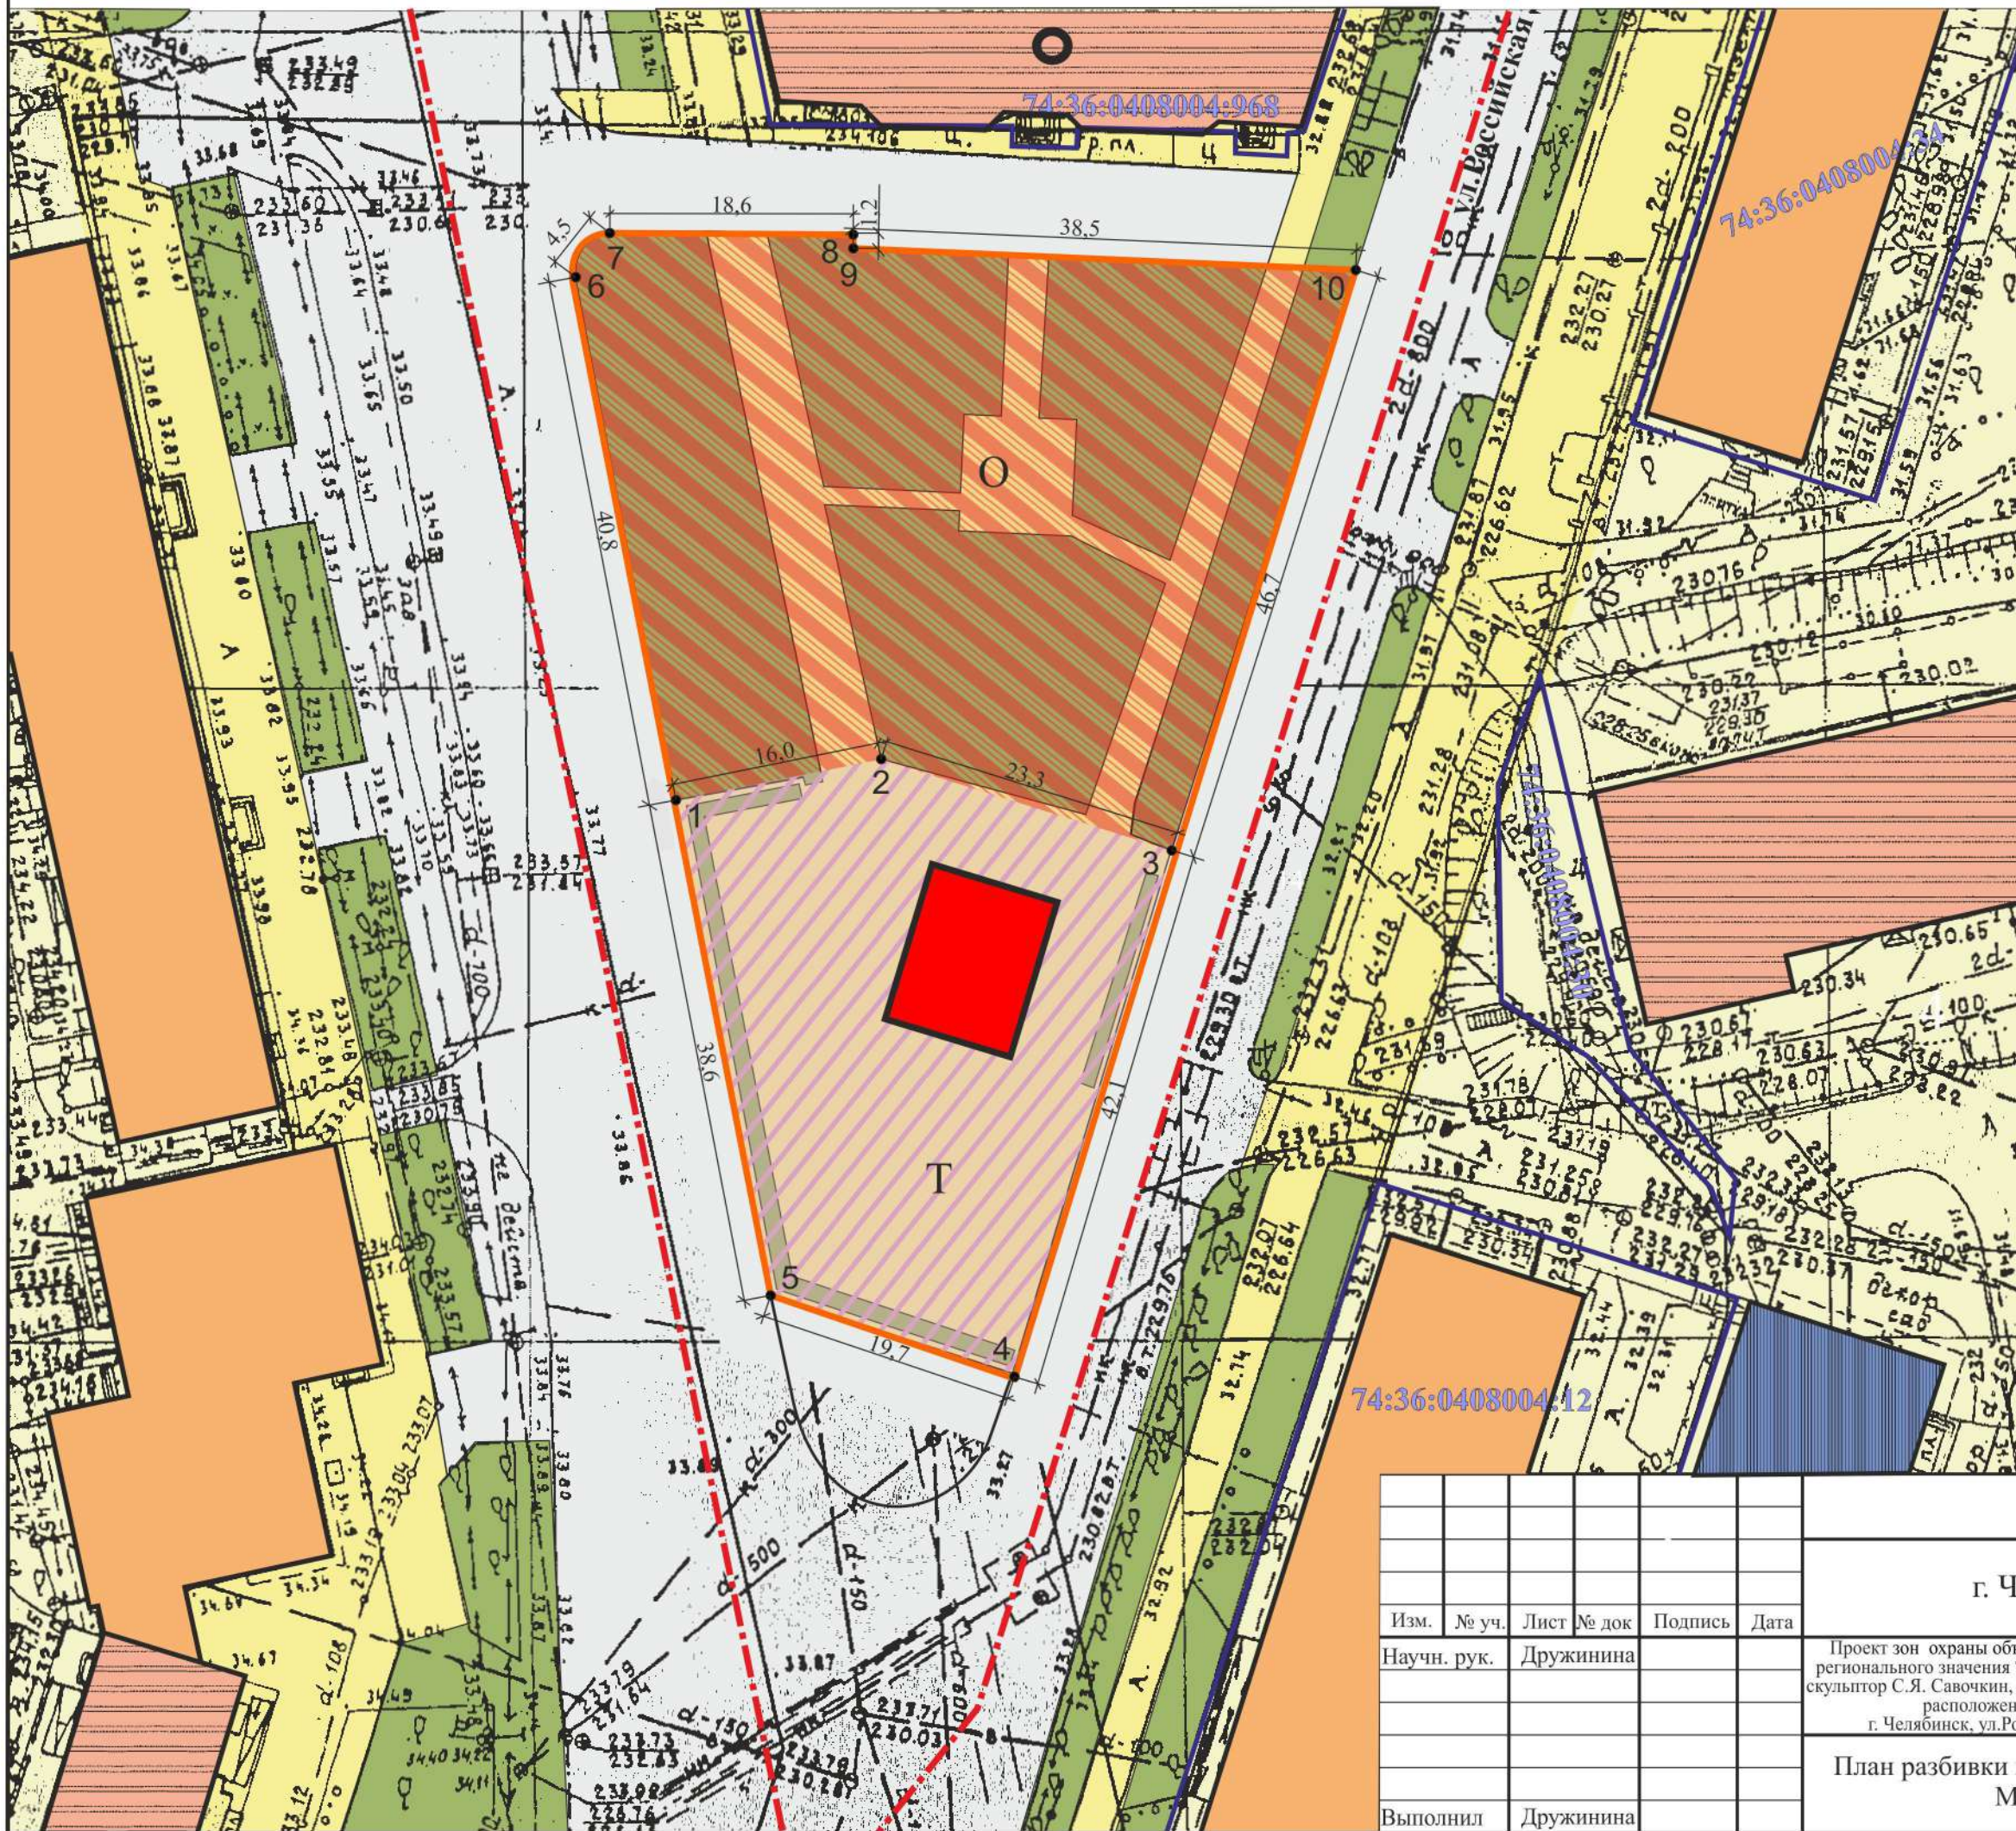

2015.108445/1-15-01

г. Челябинск, Советский район

Изм.	№ уч.	Лист	№ док	Подпись	Дата	Проект зон охраны объекта культурного наследия регионального значения "Памятник "На новый путь", скульптор С.Я. Савочкин, архитектор В.Н. Фитковский" расположенного по адресу: г. Челябинск, ул.Российская/ул. Свободы	Стадия	Лист	Листов
		Дружинина				План разбивки границ зон охраны, М 1:500	П	10	
Выполнил		Дружинина					ОГБУК "Государственный научно-производственный центр по охране культурного наследия Челябинской области"		