


ПЛАН ГРАНИЦ ТЕРРИТОРИИ И ЗОН ОХРАНЫ ОБЪЕКТА КУЛЬТУРНОГО НАСЛЕДИЯ, М 1:2000

УСЛОВНЫЕ ОБОЗНАЧЕНИЯ

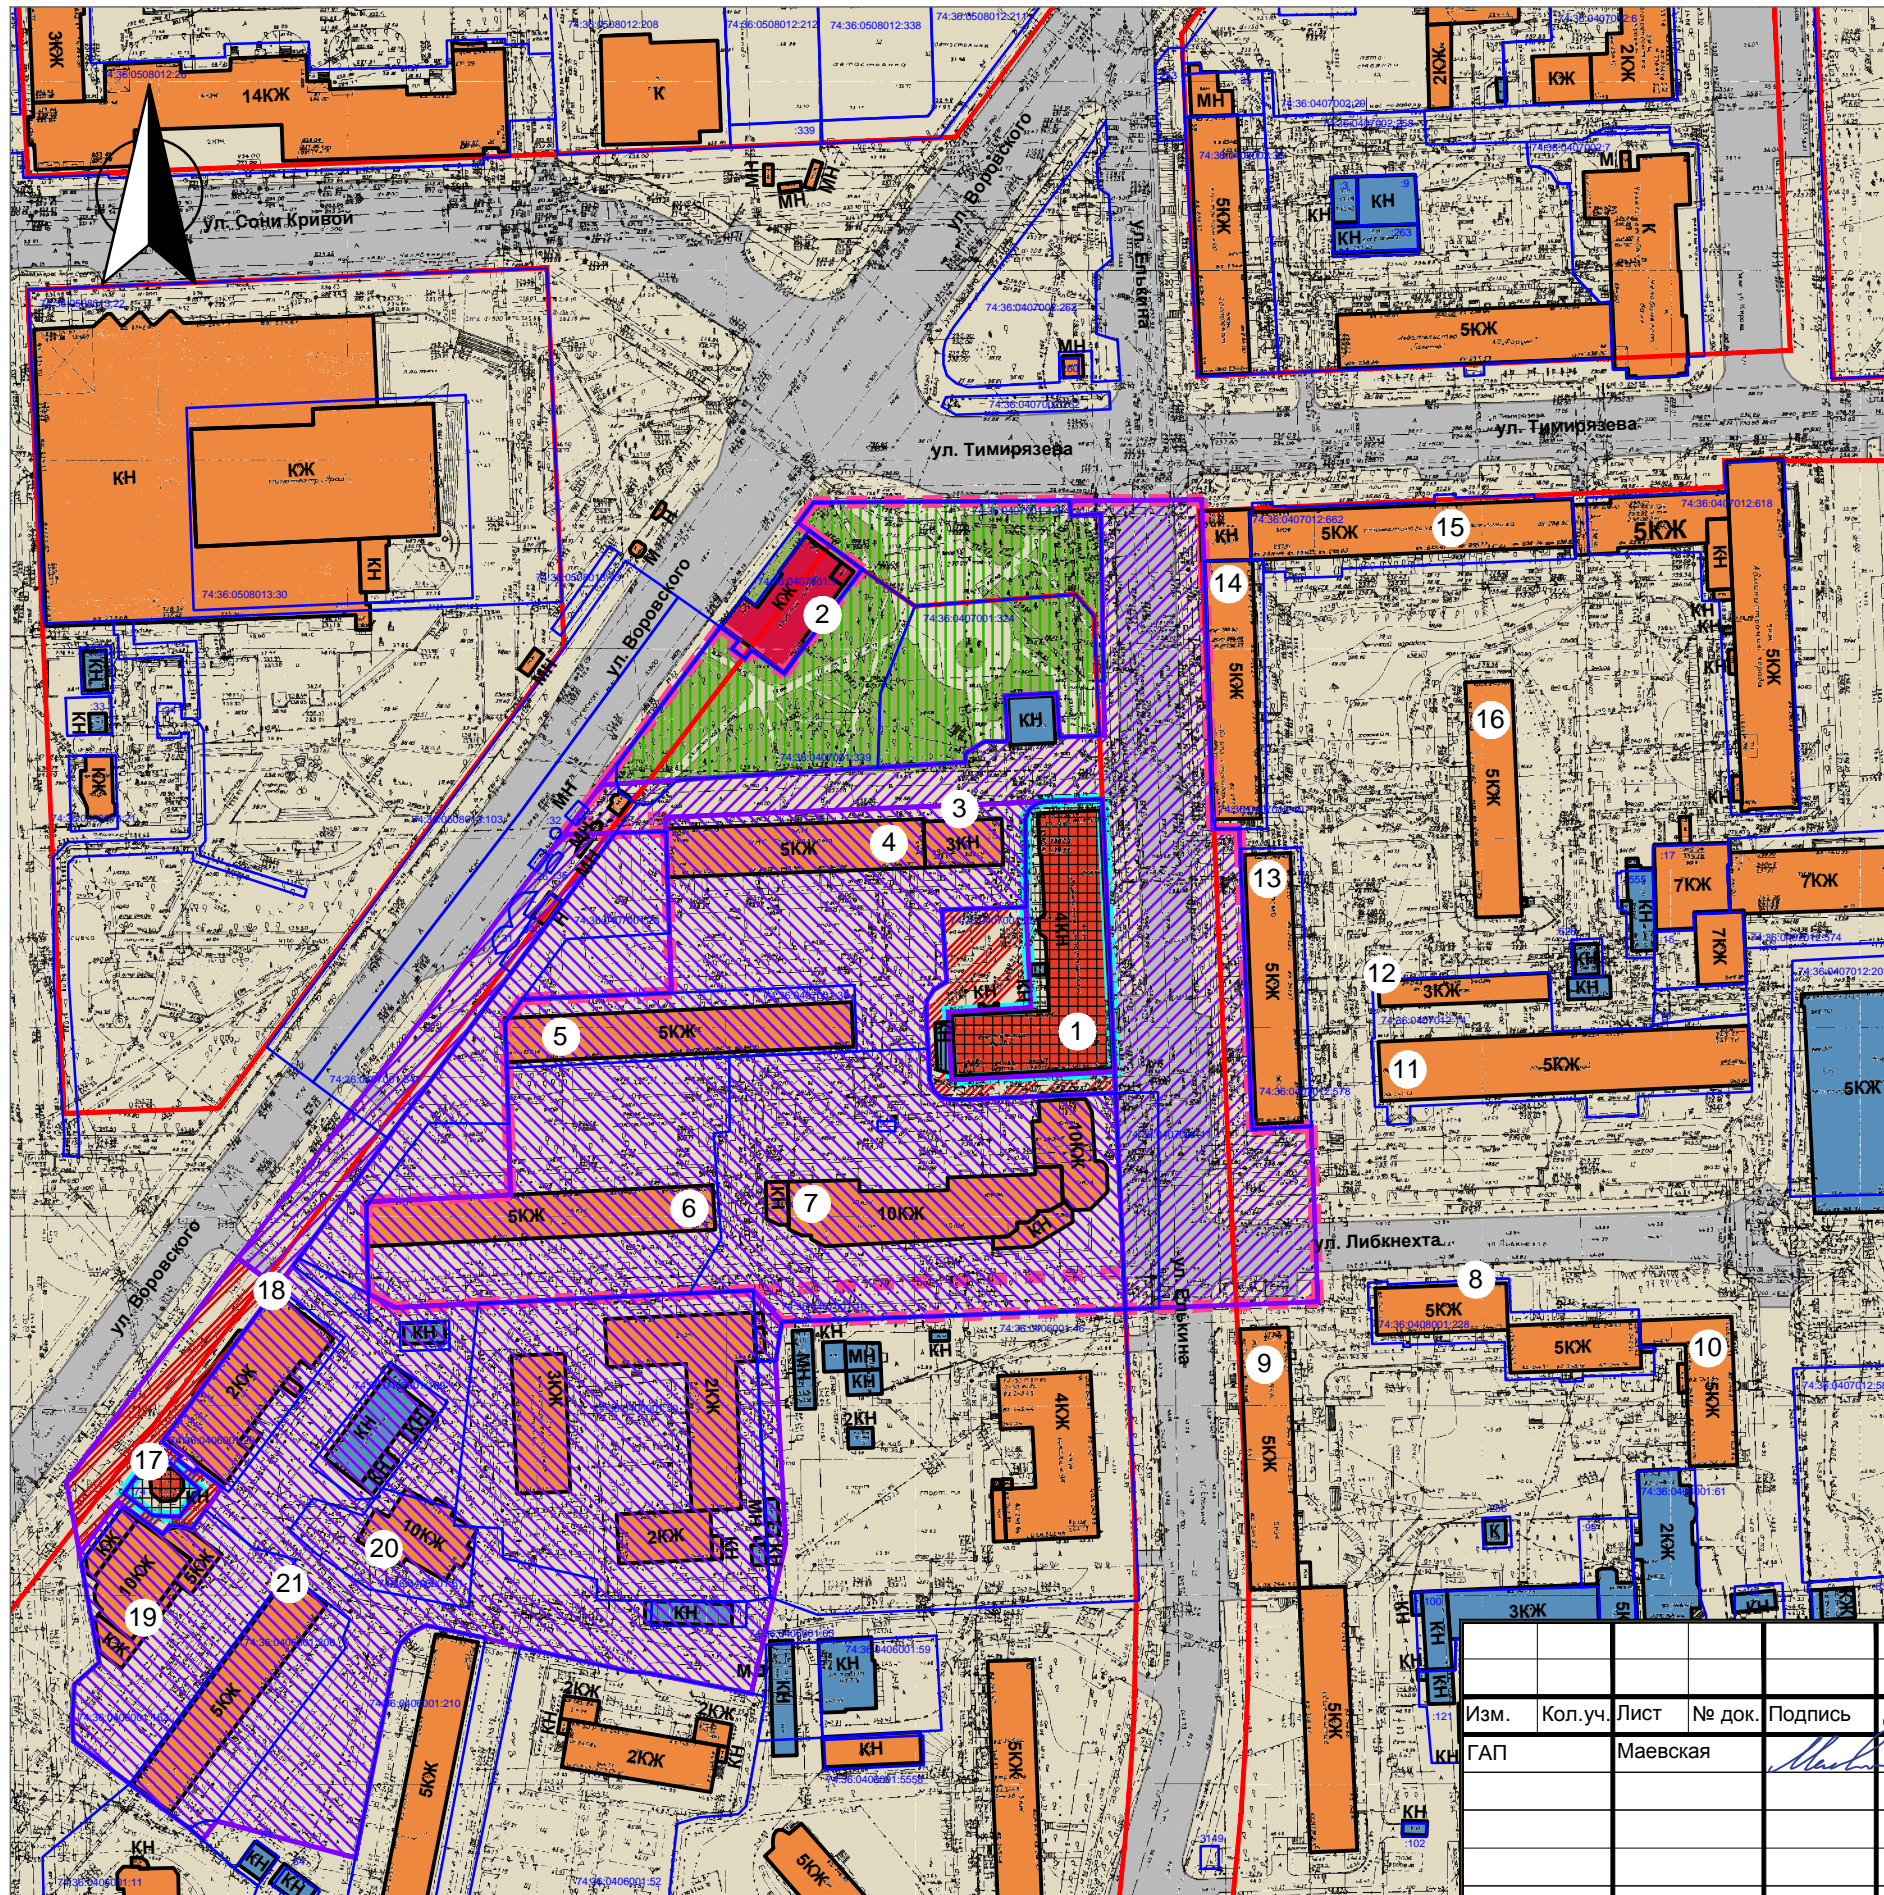

- граница проектируемого участка
- границы существующих земельных участков с кадастровыми номерами
- существующие красные линии улиц и проездов
- проектируемая граница объекта культурного наследия
- проектируемые границы зон охраны объекта культурного наследия
- объекты культурного наследия регионального значения
- выявленные объекты культурного наследия
- существующие здания общественного и жилого назначения
- сооружения коммунального и хоз. назначения (гаражи, сараи, ТП и т.д.)
- дисгармоничные сооружения
- существующие проезжие части улиц и автопарковки
- внутриквартальные территории
- зеленые насаждения общего пользования
- территория объекта культурного наследия регионального значения (Т)
- охранный зона объекта культурного наследия регионального значения (ОЗ)
- зона регулирования застройки и хозяйственной деятельности (ЗРЗ "А")
- зона регулирования застройки и хозяйственной деятельности (ЗРЗ "Б")
- зона охраняемого природного ландшафта (ЗОПЛ)

ЭКСПЛИКАЦИЯ ЗДАНИЙ

1. ул. Елькина, 76 - объект культурного наследия регионального значения, конец 50-х годов XX века «Партшкола»
2. ул. Воровского, 5 - выявленный объект культурного наследия, начало XX века
3. ул. Воровского, 5а - административный корпус
4. ул. Воровского, 5а - жилой дом с административными помещениями
5. ул. Воровского, 7 - жилой дом с административными помещениями
6. ул. Воровского, 9 - жилой дом с административными помещениями
7. ул. Елькина, 76а - многофункциональный жилой комплекс
8. ул. Либкнехта, 1 - жилой дом с административными помещениями
9. ул. Елькина, 63а - жилой дом с административными помещениями
10. ул. Кирова, 130 - жилой дом с административными помещениями
11. ул. Либкнехта, 2 - административное здание, Инспекция Федеральной налоговой службы России по Советскому району, Репродуктивное здоровье, медицинский центр
12. ул. Либкнехта, 2 - административный корпус
13. ул. Елькина, 63 - жилой дом с административными помещениями
14. ул. Елькина, 61 - жилой дом с административными помещениями
15. ул. Тимирязева, 41 - жилой дом с административными помещениями
16. ул. Елькина, 61а - жилой дом с административными помещениями
17. ул. Воровского, 11а - объект культурного наследия регионального значения «Водонапорная башня»
18. ул. Воровского, 11 - административное здание
19. ул. Воровского, 13 - жилой дом с административными помещениями
20. ул. Воровского, 116 - жилой дом с административными помещениями
21. ул. Воровского, 13а - жилой дом с административными помещениями

Взамен. инв. №	
Подпись и дата	
Инв. № подл.	

23-05-2018					
Изм.	Кол.уч.	Лист	№ док.	Подпись	Дата
				<i>Maevskaya</i>	
Проект территории и зон охраны объекта культурного наследия регионального значения "Партшкола" по адресу: Россия, Челябинская область, г. Челябинск, ул. Елькина, 76					
Материалы утверждаемой части проекта зон охраны				Стадия	Лист
				ПД	1
				Листов	3
План границ территории и зон охраны объектов культурного наследия, расположенных по ул. Елькина, 76 и ул. Воровского 11а, М 1:2000					
Разработал	Маевская			<i>Maevskaya</i>	
Исполнитель	Белусов			<i>Belusov</i>	
ООО "Ретрострой"					