


ПЛАН ГРАНИЦ ТЕРРИТОРИИ И ЗОН ОХРАНЫ ОБЪЕКТА КУЛЬТУРНОГО НАСЛЕДИЯ, М 1:2000

УСЛОВНЫЕ ОБОЗНАЧЕНИЯ

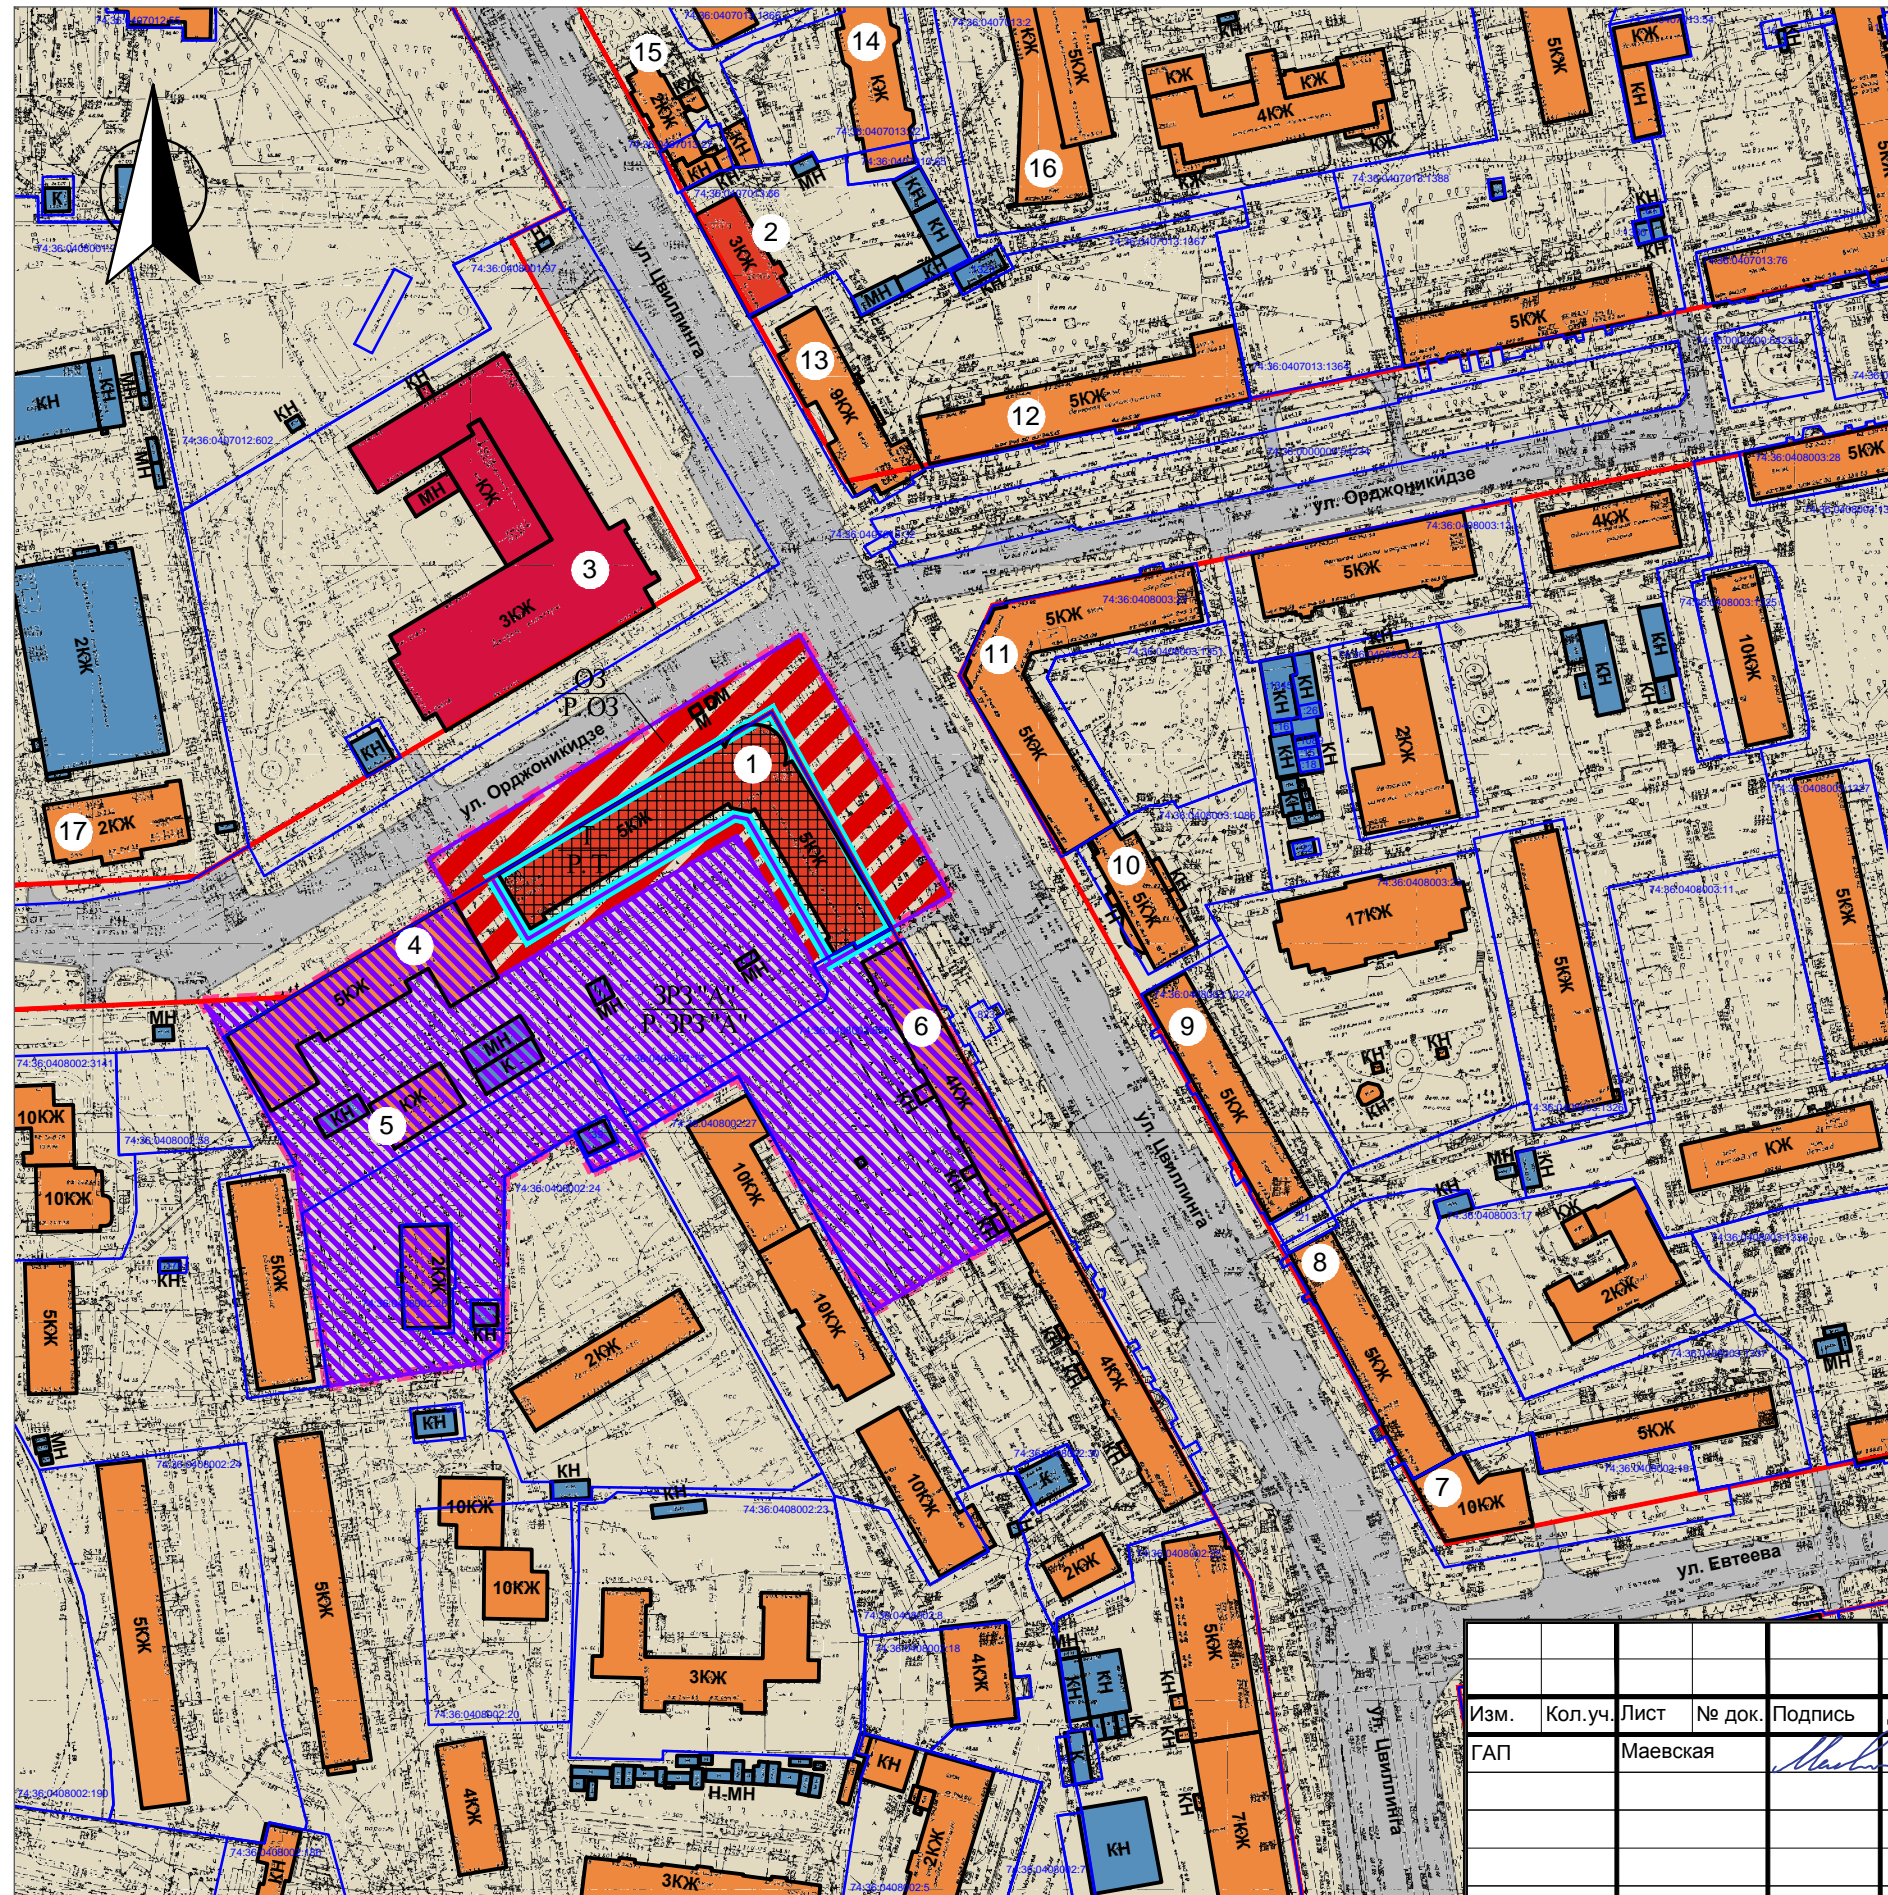

- граница проектируемого участка
- границы существующих земельных участков с кадастровыми номерами
- существующие красные линии улиц и проездов
- проектируемая граница объекта культурного наследия
- проектируемые границы зон охраны объекта культурного наследия
- объекты культурного наследия регионального значения
- выявленные объекты культурного наследия
- существующие здания общественного и жилого назначения
- сооружения коммунального и хоз. назначения (гаражи, сараи, ТП и т.д.)
- дисгармоничные сооружения
- существующие проезжие части улиц и автопарковки
- внутриквартальные территории
- зеленые насаждения общего пользования
- территория объекта культурного наследия регионального значения (Т)
- охранная зона объекта культурного наследия регионального значения (ОЗ)
- зона регулирования застройки и хозяйственной деятельности (ЗРЗ "А")

ЭКСПЛИКАЦИЯ ЗДАНИЙ

1. ул. Цвиллинга, 56 - объект культурного наследия регионального значения, «Техникум железнодорожный, 1953-1956 гг., архитектор М.Ф. Мочалов»
2. ул. Цвиллинга, 51а - объект культурного наследия регионального значения «Дом-контора Челябинского управления курортами, санаториями и домами отдыха ВЦСПС»
3. ул. Цвиллинга, 54 - выявленный объект культурного наследия, второй половины XX века «Дворец культуры железнодорожников»
4. ул. Орджоникидзе, 35 - административное здание, Челябинский институт путей сообщения
5. ул. Орджоникидзе, 35 - хозяйственный корпус, Челябинский институт путей сообщения
6. ул. Цвиллинга, 58 - жилой дом с административными помещениями
7. ул. Цвиллинга, 59а - жилой дом с административными помещениями
8. ул. Цвиллинга, 59 - жилой дом с административными помещениями
9. ул. Цвиллинга, 57 - жилой дом с административными помещениями
10. ул. Цвиллинга, 55б - жилой дом с административными помещениями
11. ул. Цвиллинга, 55а - жилой дом с административными помещениями
12. ул. Орджоникидзе, 36 - жилой дом с административными помещениями
13. ул. Цвиллинга, 53 - жилой дом с административными помещениями
14. ул. Цвиллинга, 47в - жилой дом с административными помещениями
15. ул. Цвиллинга, 51 - административное здание
16. ул. Орджоникидзе, 36а, к1 - административное здание, Челябинский государственный институт культуры, детская школа искусств
17. ул. Орджоникидзе, 54б - административное здание

Взамен. инв. №	
Подпись и дата	
Инв. № подл.	

							23-05-2018	
Изм.	Кол.уч.	Лист	№ док.	Подпись	Дата	Проект территории и зон охраны объекта культурного наследия регионального значения "Техникум железнодорожный, 1953-1956 гг., архитектор М.Ф. Мочалов" по адресу: Россия, Челябинская область, г. Челябинск, ул. Цвиллинга, 56		
ГАП		Маевская		<i>Маевская</i>				
Материалы утверждаемой части проекта зон охраны						Стадия	Лист	Листов
						ПД	1	2
Разработал	Исполнитель	Маевская	Белусов	<i>Белусов</i>		План границ территории и зон охраны объекта культурного наследия, М 1:2000	ООО "Ретрострой"	