


# Система зон охраны с поворотными точками.

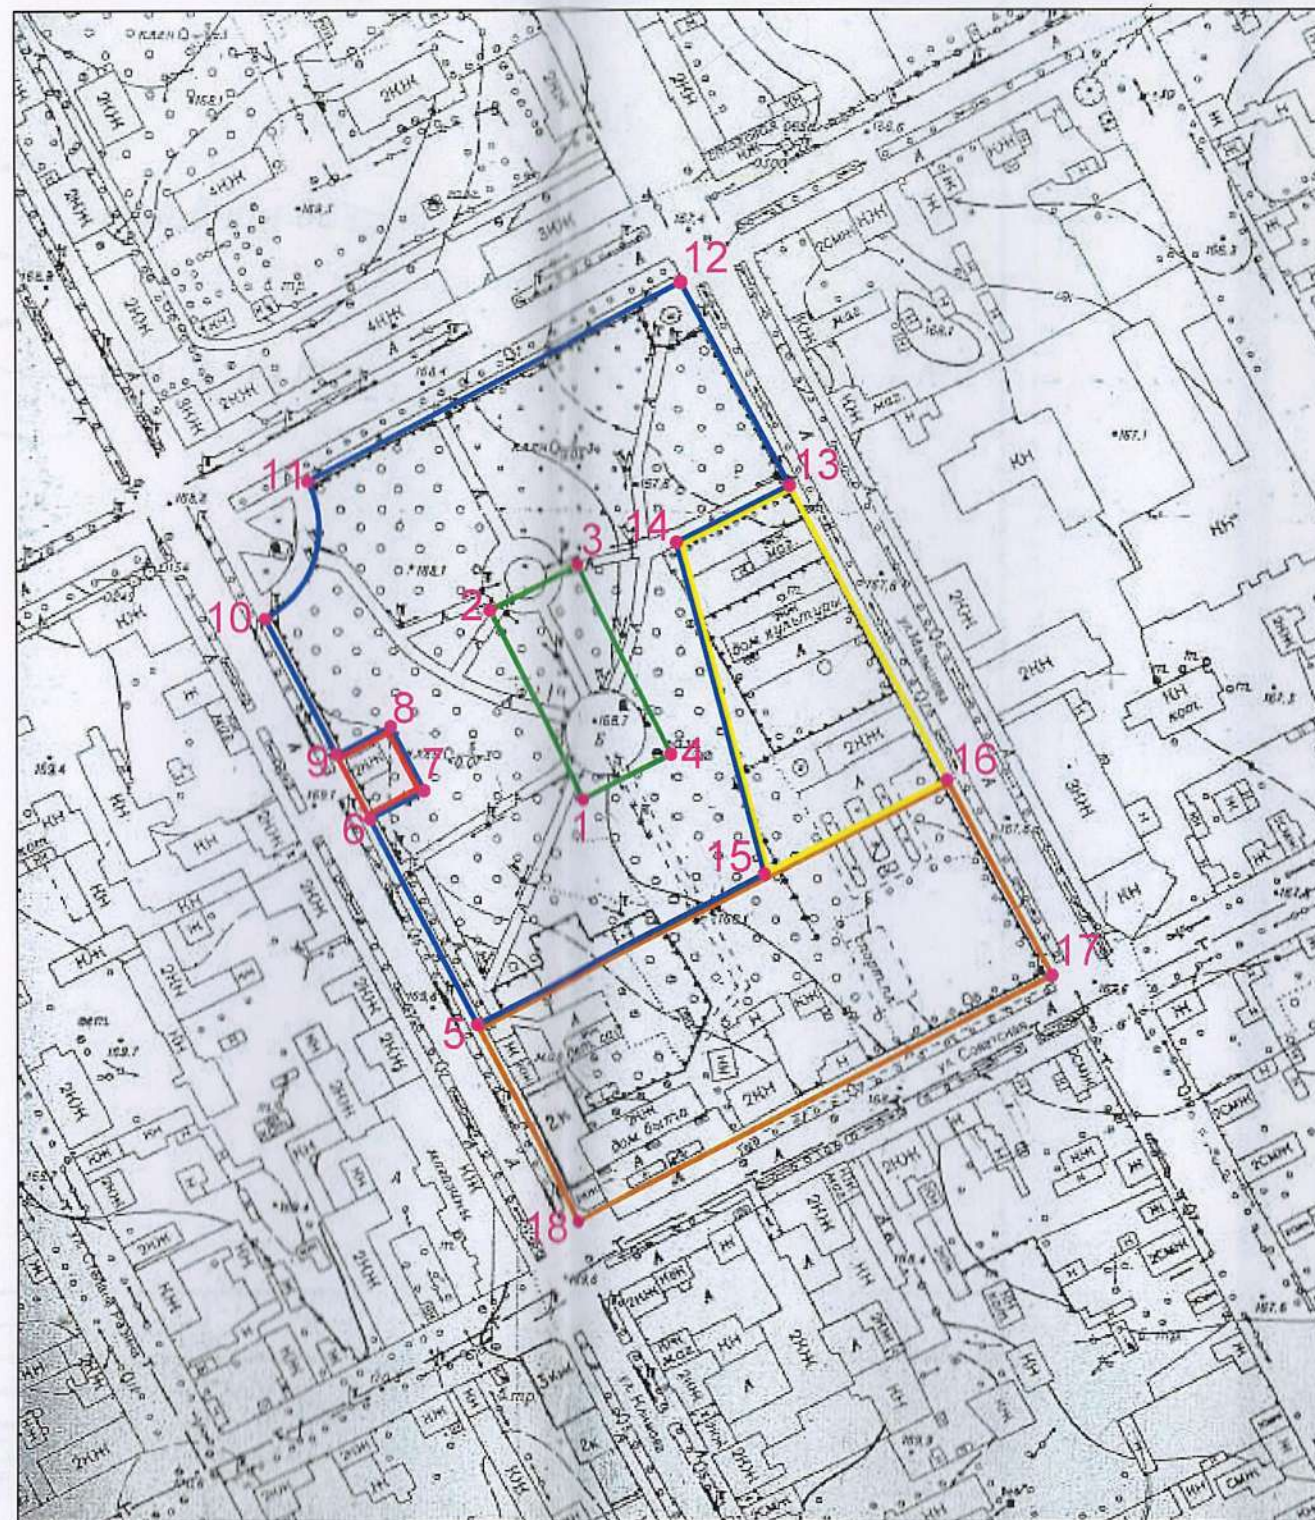

## Условные обозначения:

- территория памятника
- охранный зона памятника
- зона регулирования застройки и хозяйственной деятельности "А"
- зона регулирования застройки и хозяйственной деятельности "Б"
- зона регулирования застройки и хозяйственной деятельности "В"
- 1 - поворотные точки

Согласовано

Взам. инв. №

Подпись и дата

Инв. № подл.

РМ 2013.09.16 ПО

г.Троицк, сквер "Память"

Изм. Кол. уч. Лист № док. Подп. Дата

Науч. рук. Волюнько А.Л.

Проект зон охраны объекта культурного наследия "Памятник Клятва", г.Троицк, сквер им. Павлика Морозова

Стадия Лист Листов

П 6 7

Выполнил Шадарчин В.Г.

Система зон охраны с поворотными точками

"Реставрационная мастерская" ООО

Копировал

Формат А3