


СИТУАЦИОННЫЙ ПЛАН

УСЛОВНЫЕ ОБОЗНАЧЕНИЯ

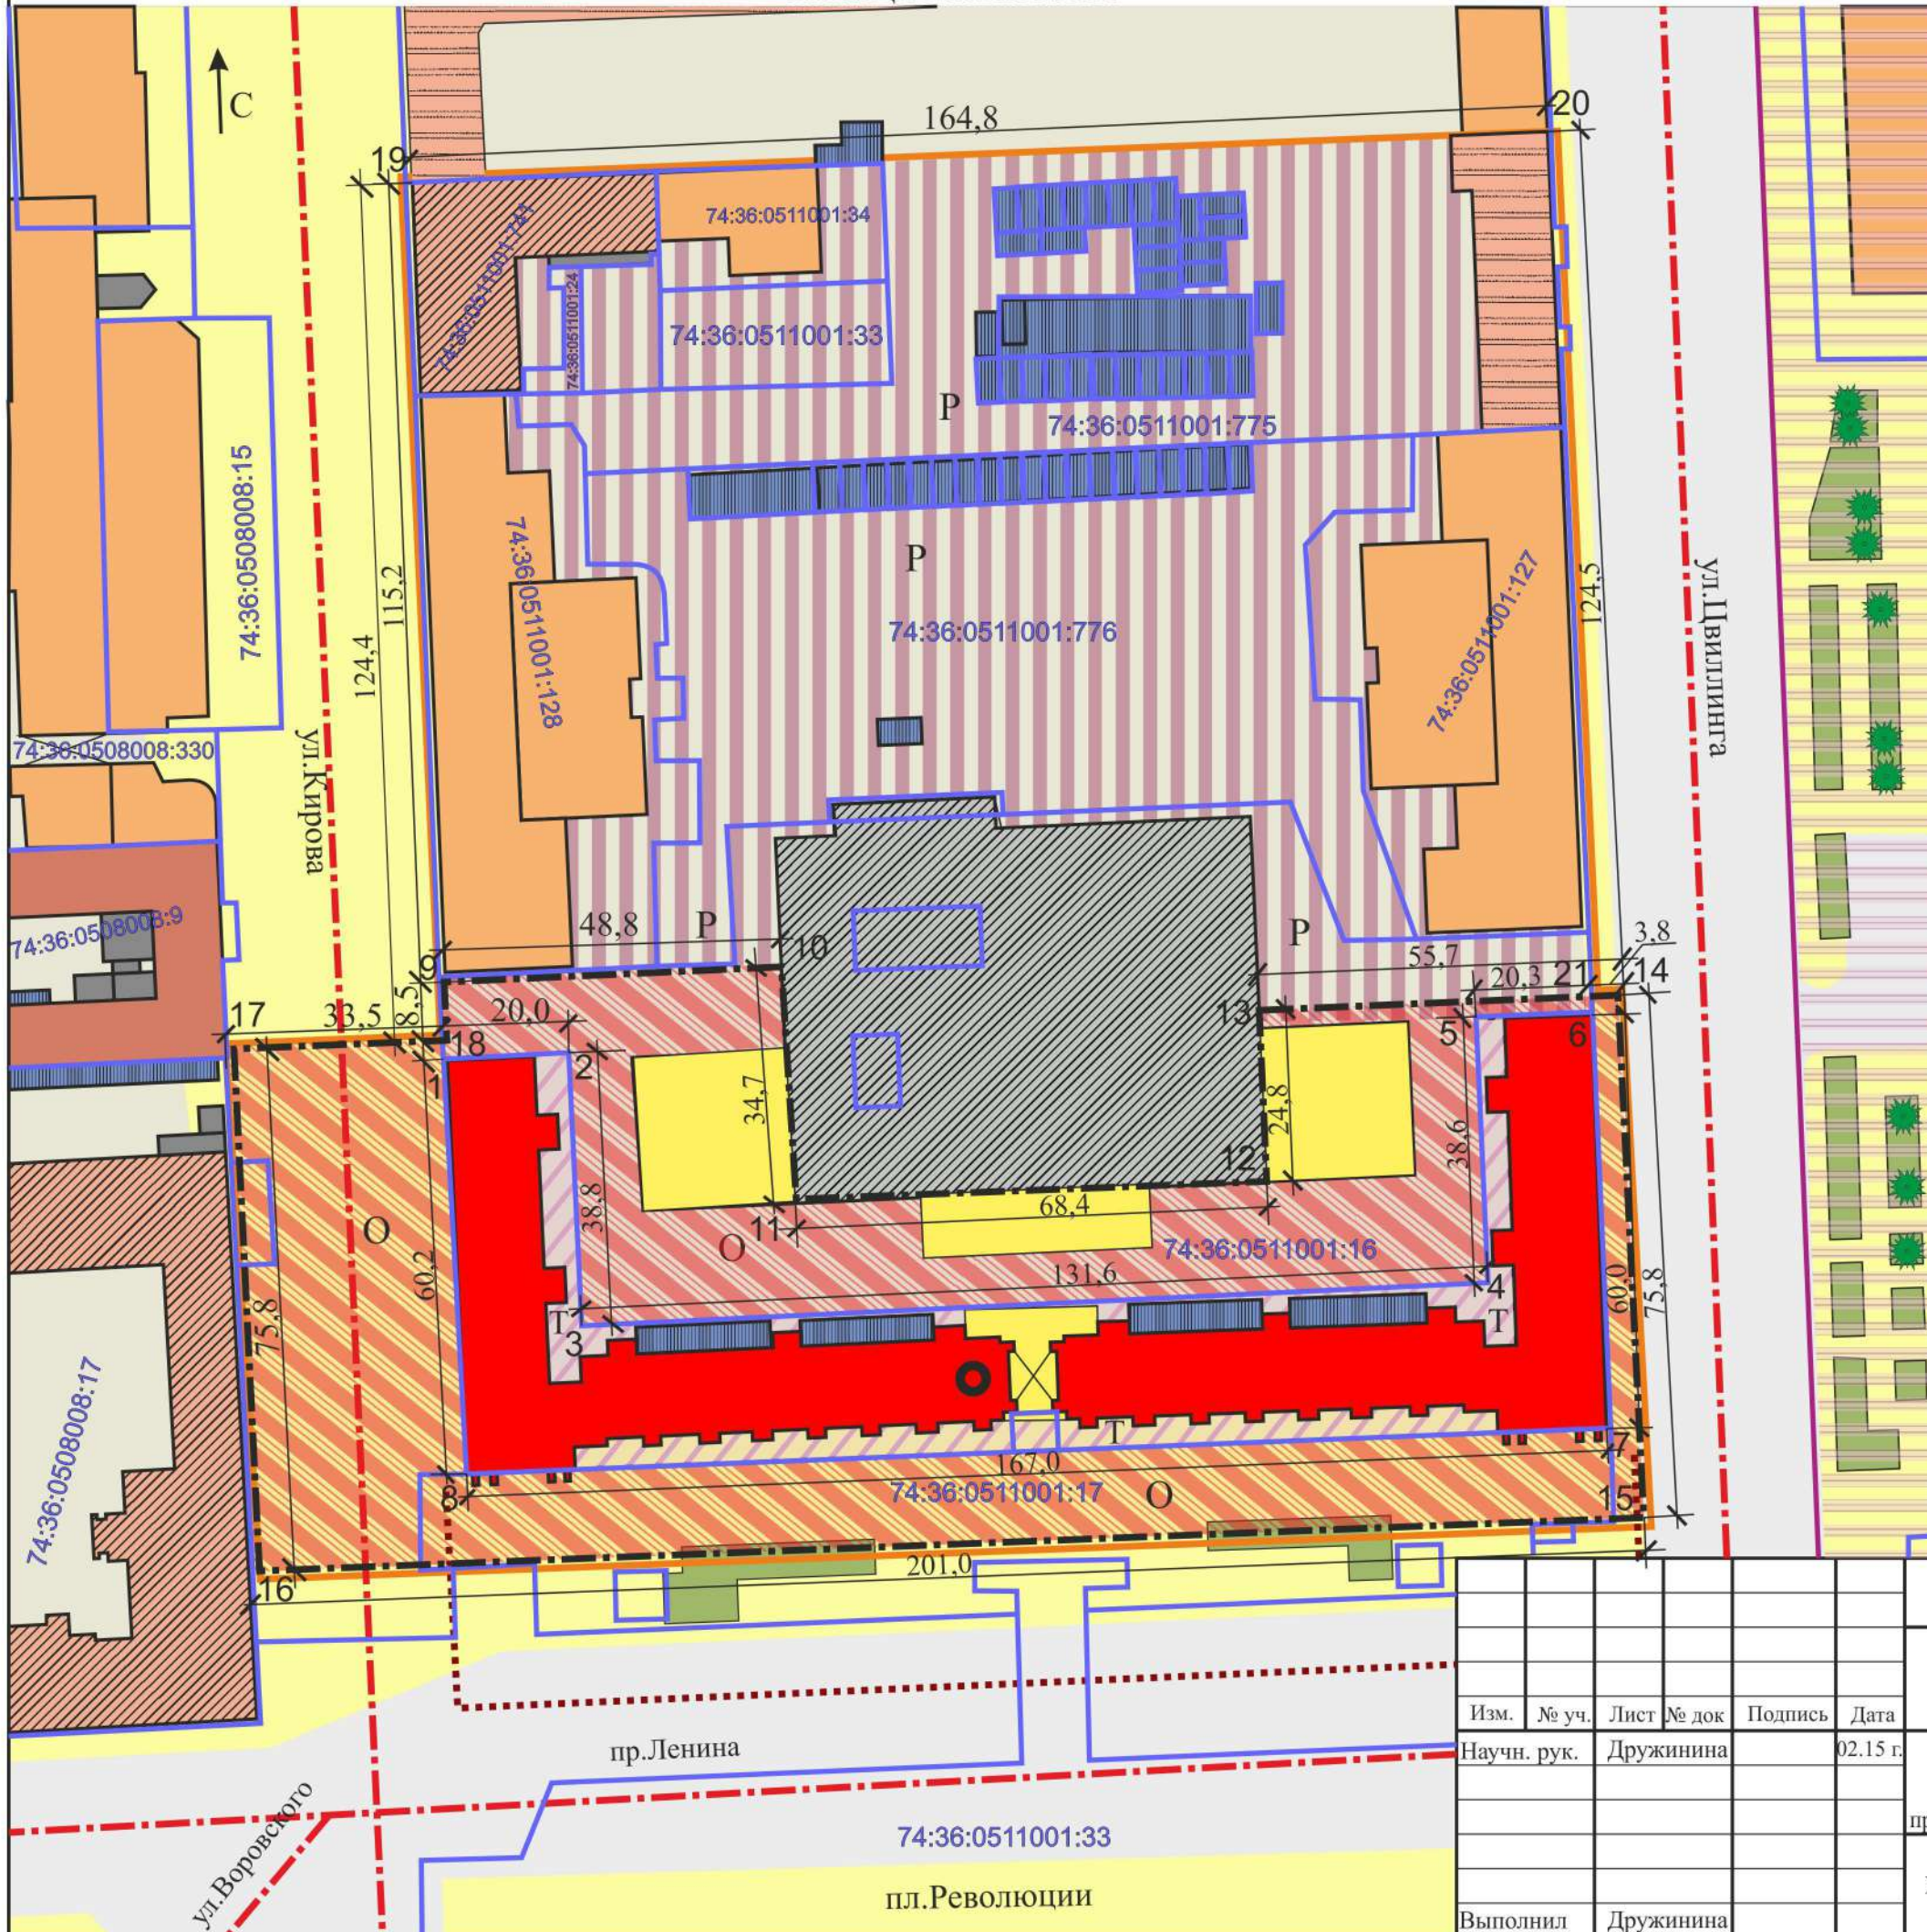

- рассматриваемый объект культурного наследия регионального значения "Жилой дом облисполкома"
- объекты культурного наследия регионального значения
- выявленные объекты культурного наследия
- нейтральные общественные и жилые здания
- фоновые исторические здания
- дисгармоничные здания и сооружения, ТП, гаражи, сараи
- строящиеся здания
- пешеходные дорожки и тротуары
- озелененные территории общественного пользования (скверы, аллеи, парки, газоны)
- внутриквартальные территории
- хвойное дерево
- лиственное дерево
- основные городские планировочные исторические оси
- архитектурные доминанты
- территория и граница объекта культурного наследия (памятника археологии) "Культурный слой г. Челябинска 18-19 вв."
- границы земельных участков
- территория объекта культурного наследия "Жилой дом облисполкома"
- охранный зона объекта культурного наследия "Жилой дом облисполкома"
- зоны регулирования застройки и хозяйственной деятельности ОКН "Жилой дом облисполкома"
- граница комплексной зоны охраны ОКН "Жилой дом облисполкома"
- 74:36:0511001:776 кадастровые номера земельных участков
- требующие обязательного демонтажа объекты

						69-15-01			
						г. Челябинск, Центральный район			
Изм.	№ уч.	Лист	№ док	Подпись	Дата	Проект зон охраны объекта культурного наследия регионального значения "Жилой дом облисполкома" расположенного по адресу: г. Челябинск, пр. Ленина, 54/ул. Цвиллинга, 36/ул. Кирова, 177	Стадия	Лист	Листов
							П	13	
Выполнил Дружинина							План разбивки границ зон охраны, М 1:1000	ОГБУК "Государственный научно-производственный центр по охране культурного наследия Челябинской области"	