


ПЛАН РАЗБИВКИ ГРАНИЦ ТЕРРИТОРИИ И ЗОН ОХРАНЫ ОБЪЕКТА КУЛЬТУРНОГО НАСЛЕДИЯ, М 1:1000

УСЛОВНЫЕ ОБОЗНАЧЕНИЯ

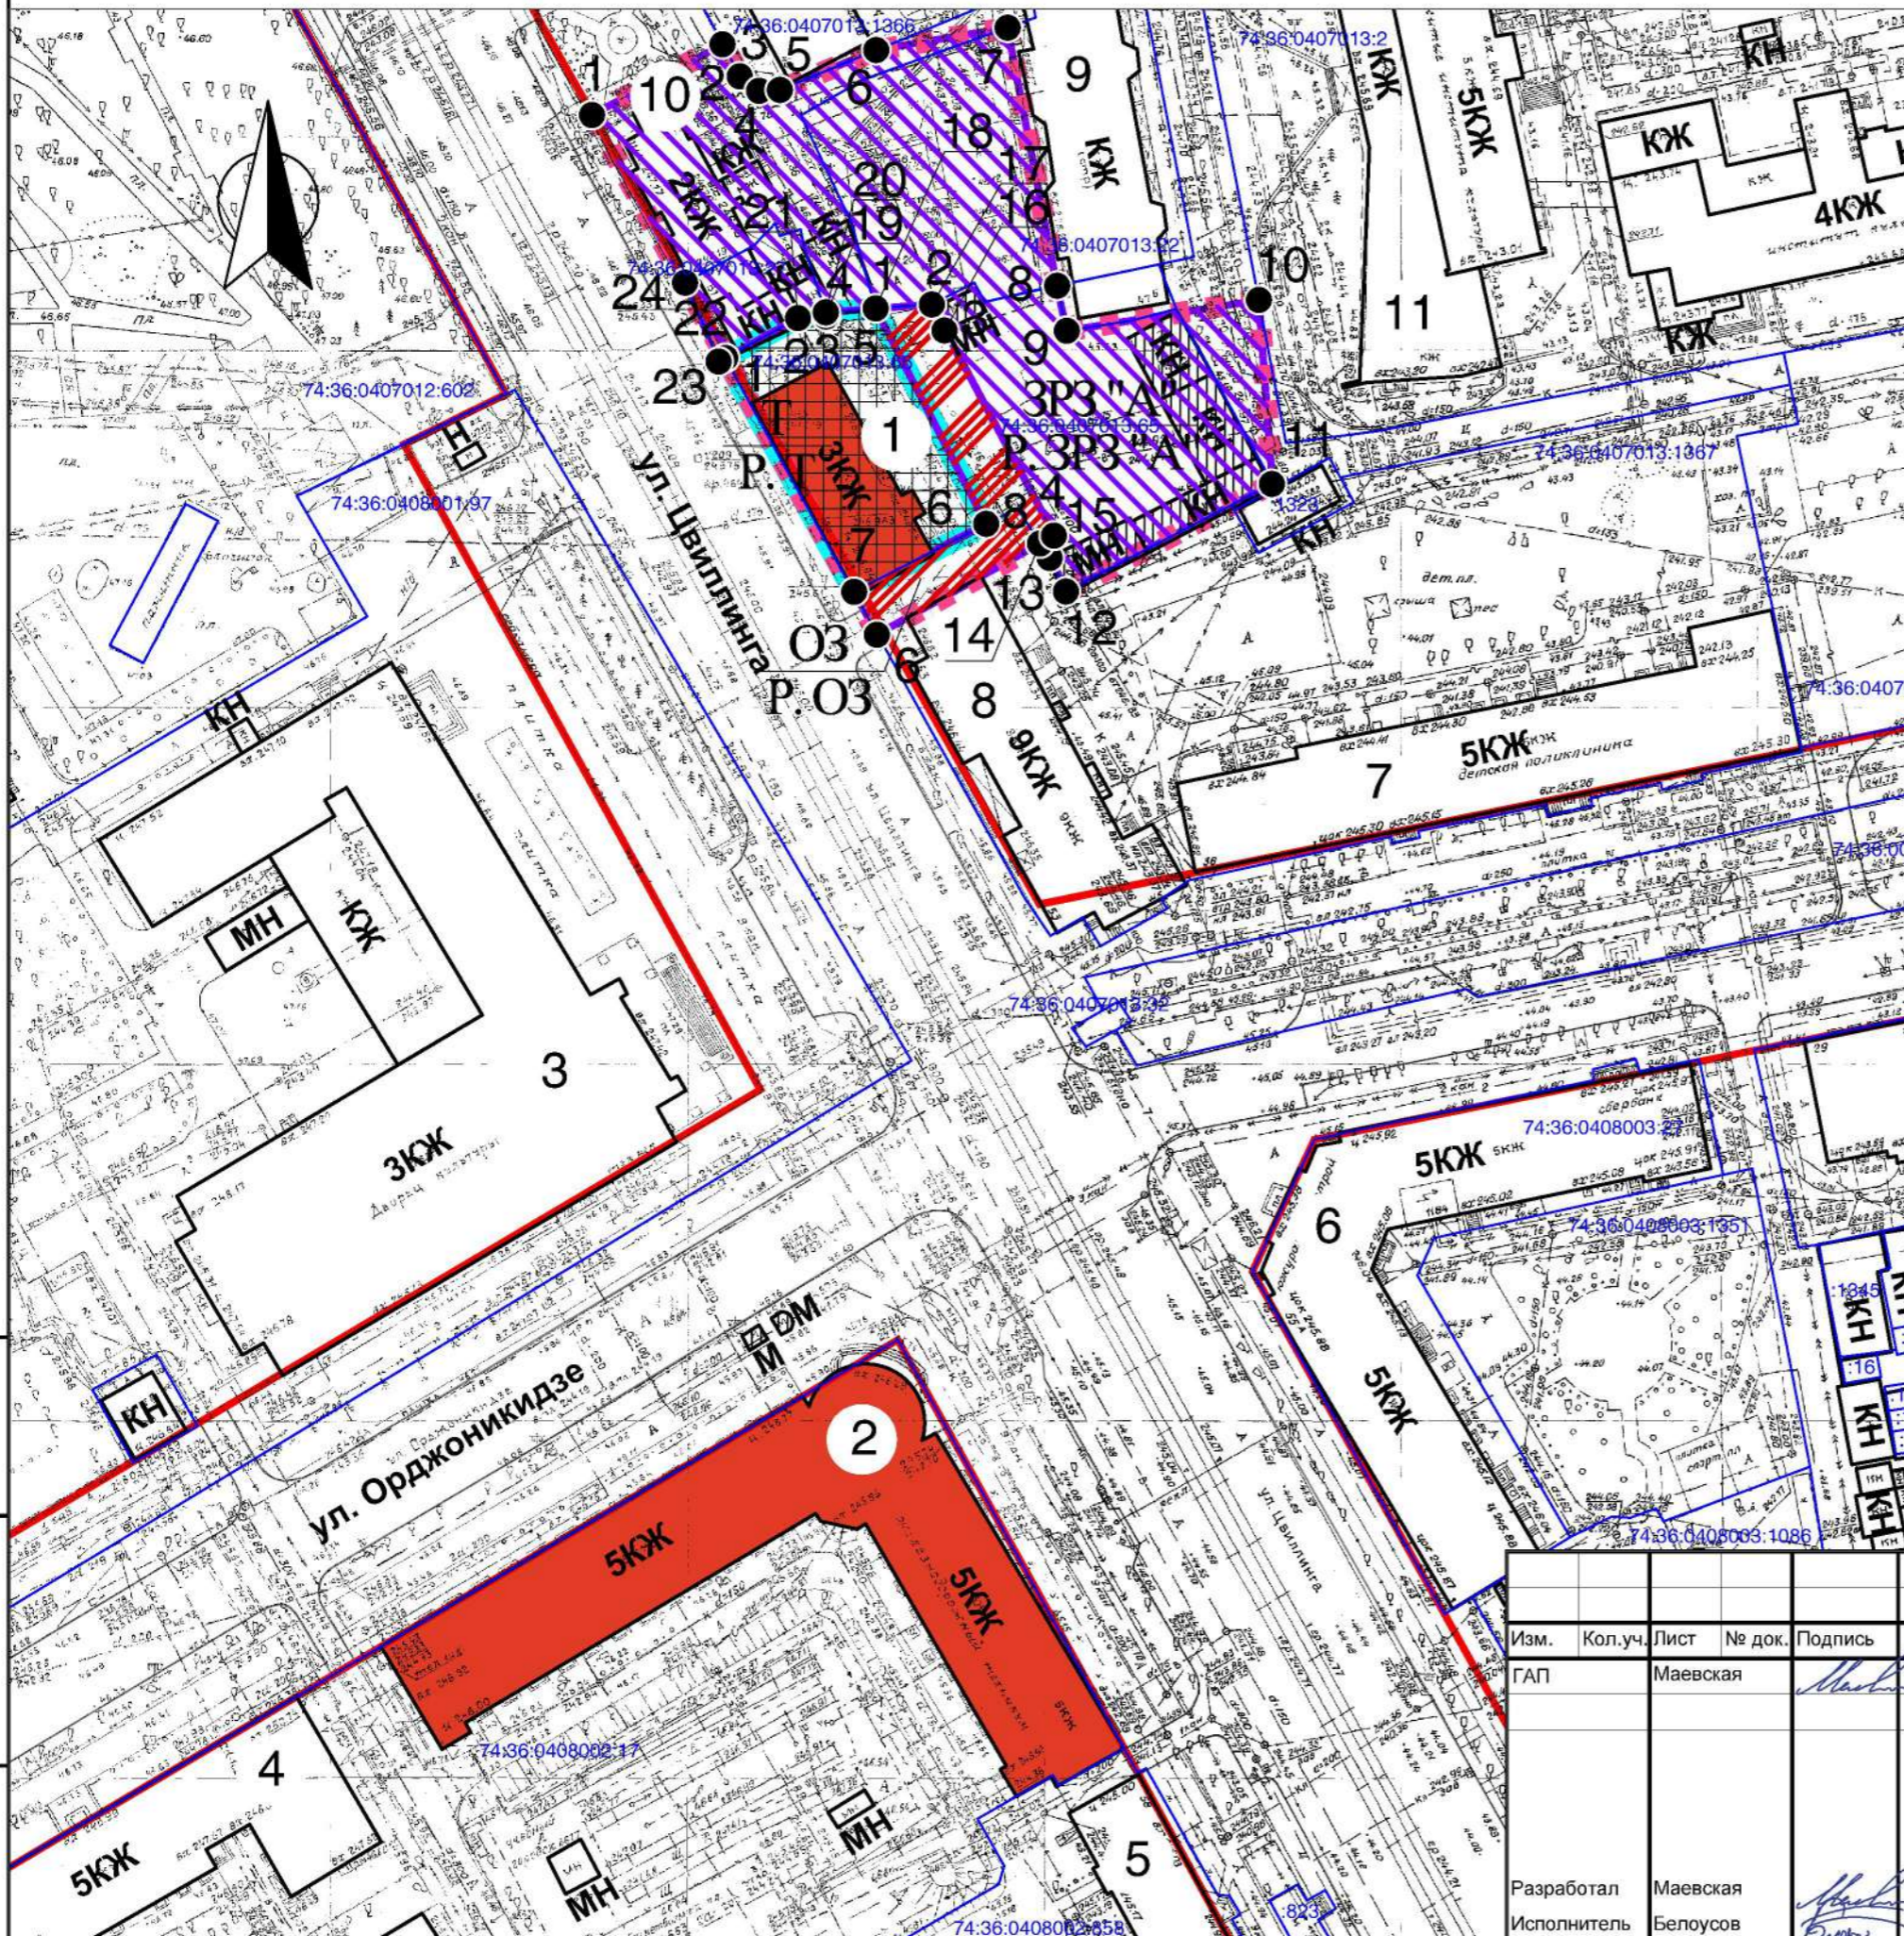

- граница проектируемого участка
- границы существующих земельных участков с кадастровыми номерами
- существующие красные линии улиц и проездов
- проектируемая граница объекта культурного наследия
- проектируемые границы зон охраны объекта культурного наследия
- объекты культурного наследия регионального значения
- территория объекта культурного наследия регионального значения (Т)
- охранный зона объекта культурного наследия регионального значения (ОЗ)
- зона регулирования застройки и хозяйственной деятельности (ЗРЗ "А")

ЭКСПЛИКАЦИЯ ЗДАНИЙ

1. ул. Цвиллинга, 51а - объект культурного наследия регионального значения «Дом-контора Челябинского управления курортами, санаториями и домами отдыха ВЦСПС»
2. ул. Цвиллинга, 56 - объект культурного наследия регионального значения, «Техникум железнодорожный, 1953-1956 гг., архитектор М.Ф. Мочалов»
3. ул. Цвиллинга, 54 - выявленный объект культурного наследия, второй половины XX века «Дворец культуры железнодорожников»
4. ул. Орджоникидзе, 35 - административное здание, Челябинский институт путей сообщения
5. ул. Цвиллинга, 58 - жилой дом с административными помещениями
6. ул. Цвиллинга, 55а - жилой дом с административными помещениями
7. ул. Орджоникидзе, 36 - жилой дом с административными помещениями
8. ул. Цвиллинга, 53 - жилой дом с административными помещениями
9. ул. Цвиллинга, 47в - жилой дом с административными помещениями
10. ул. Цвиллинга, 51 - административное здание
11. ул. Орджоникидзе, 36а, к1 - административное здание, Челябинский государственный институт культуры, детская школа искусств

Взамен. инв. №
Подпись и дата
Инв. № подл.

						23-05-2018		
Изм.	Кол.уч.	Лист	№ док.	Подпись	Дата	Проект территории и зон охраны объекта культурного наследия регионального значения "Дом-контора Челябинского управления курортами, санаториями и домами отдыха ВЦСПС" по адресу: Россия, Челябинская область, г. Челябинск, ул. Цвиллинга, 51а		
ГАП		Маевская		<i>Маевская</i>				
Материалы утверждаемой части проекта зон охраны						Стадия	Лист	Листов
						ПД	2	2
Разработал Исполнитель						План разбивки границ территории и зон охраны объекта культурного наследия, М 1:1000		
Маевская Белусов						ООО "Ретрострой"		