


ПЛАН РАЗБИВКИ ГРАНИЦ ЗОН ОХРАНЫ

УСЛОВНЫЕ ОБОЗНАЧЕНИЯ

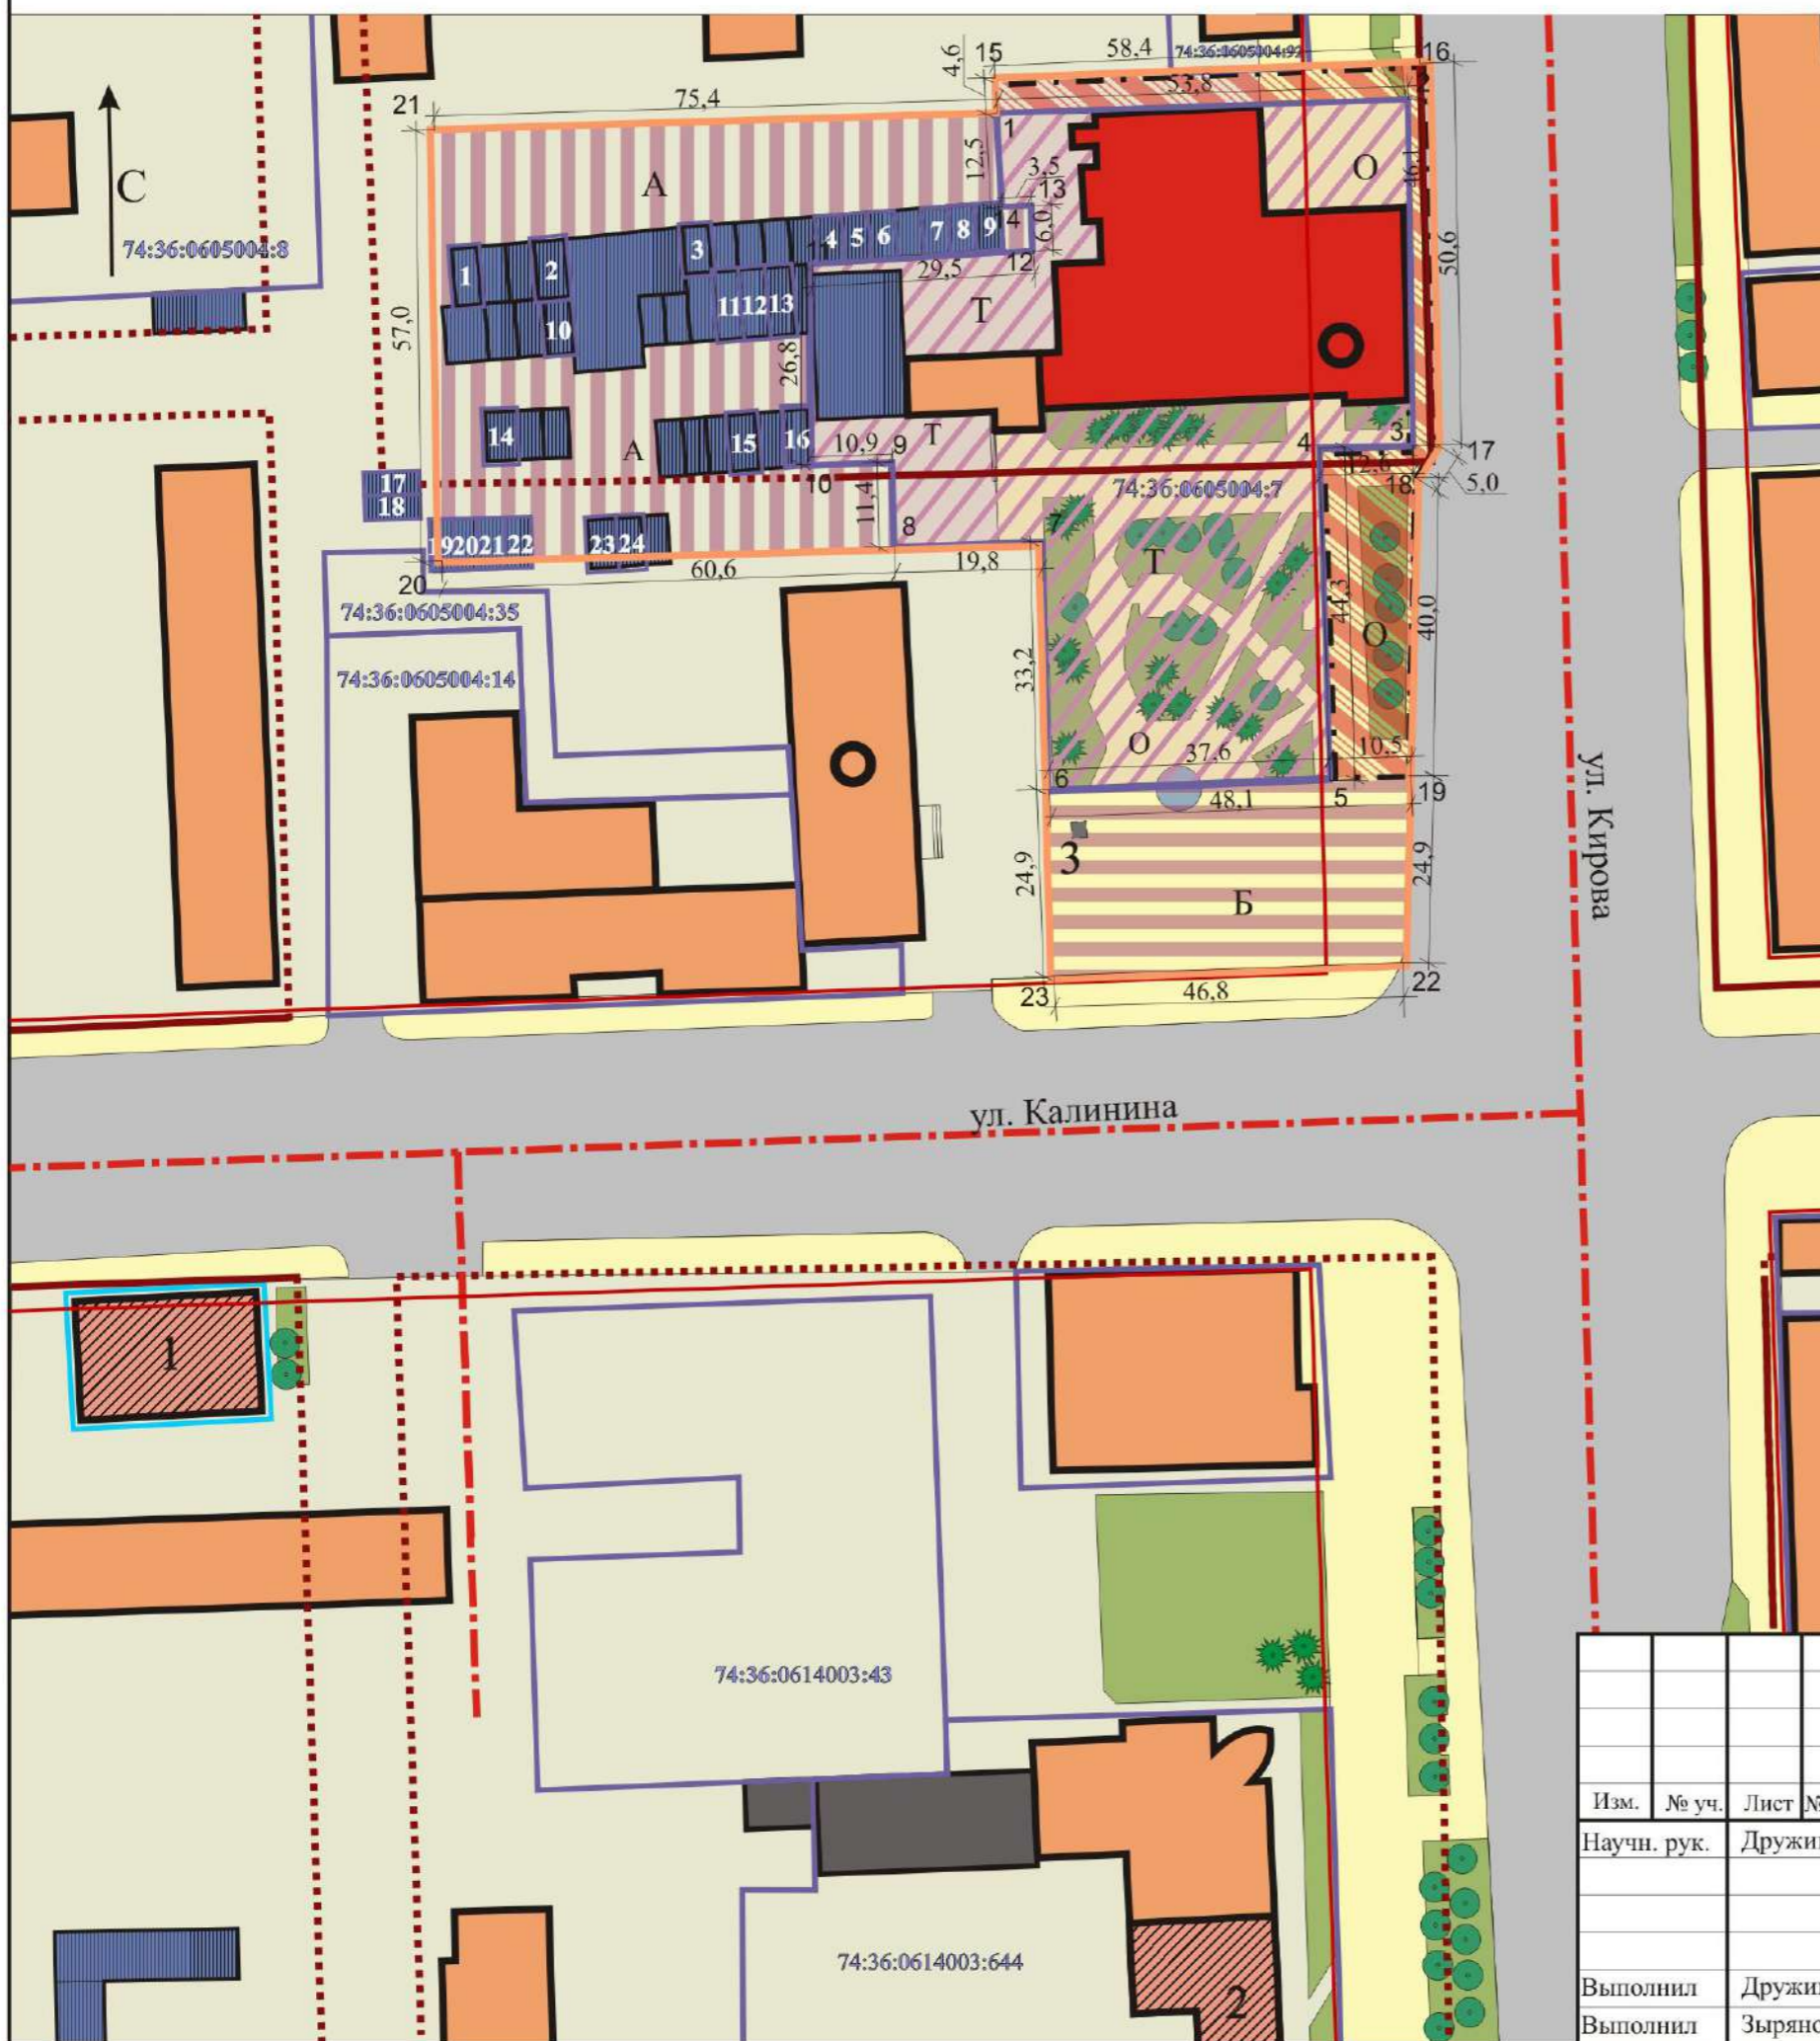

- рассматриваемый объект культурного наследия регионального значения "Кукольный театр"
- нейтральные общественные и жилые здания
- дисгармоничные здания и сооружения, ТП, гаражи
- архитектурные доминанты
- тротуары
- внутриквартальные территории
- дороги и проезды
- лиственное и хвойное деревья
- газон
- сохранившаяся на настоящий момент историческая планировка начала XX века
- утраченная историческая планировка начала XX в.
- границы земельных отводов
- красные линии квартала
- территория объекта культурного наследия "Кукольный театр"
- охранная зона объекта культурного наследия "Кукольный театр"
- зона регулирования застройки и хозяйственной деятельности "А"
- зона регулирования застройки и хозяйственной деятельности "Б"
- граница комплексной зоны охраны

ЭКСПЛИКАЦИЯ КАДАСТРОВЫХ НОМЕРОВ УЧАСТКОВ

1- 74:36:0605004:84	9- 74:36:0605004:49	17- 74:36:0605004:1132
2- 74:36:0605004:62	10- 74:36:0605004:72	18- 74:36:0605004:1140
3- 74:36:0605004:1134	11- 74:36:0605004:73	19- 74:36:0605004:64
4- 74:36:0605004:1137	12- 74:36:0605004:1133	20- 74:36:0605004:1129
5- 74:36:0605004:1136	13- 74:36:0605004:1151	21- 74:36:0605004:1128
6- 74:36:0605004:55	14- 74:36:0605004:1139	22- 74:36:0605004:1131
7- 74:36:0605004:52	15- 74:36:0605004:44	23- 74:36:0605004:75
8- 74:36:0605004:1138	16- 74:36:0605004:46	24- 74:36:0605004:57

ЭКСПЛИКАЦИЯ ОБЪЕКТОВ КУЛЬТУРНОГО НАСЛЕДИЯ

1. "Дом Загуменного Ф. (низшая ремесленная школа)", ул. 1 Мая, 38.
2. "Школа, где учился Герой Советского Союза Луценков В.Д." (1936-1939 гг.), ул. Кирова, 44.
3. место, где располагался утраченный объект культурного наследия регионального значения "Памятник М.И. Калинин"

						68-13-01			
						г. Челябинск, Калининский район			
Изм.	№ уч.	Лист	№ док	Подпись	Дата	Проект зон охраны объекта культурного наследия регионального значения "Кукольный театр", расположенного по адресу: г. Челябинск, ул. Кирова, 8	Стадия	Лист	Листов
Научн. рук.	Дружинина						П	10	
Выполнил	Дружинина					План разбивки границ зон охраны объекта культурного наследия регионального значения "Кукольный театр", М 1:1000	ОГБУК "Государственный научно-производственный центр по охране культурного наследия Челябинской области"		
Выполнил	Зырянова								