


ПЛАН РАЗБИВКИ ЗОН ОХРАНЫ

УСЛОВНЫЕ ОБОЗНАЧЕНИЯ

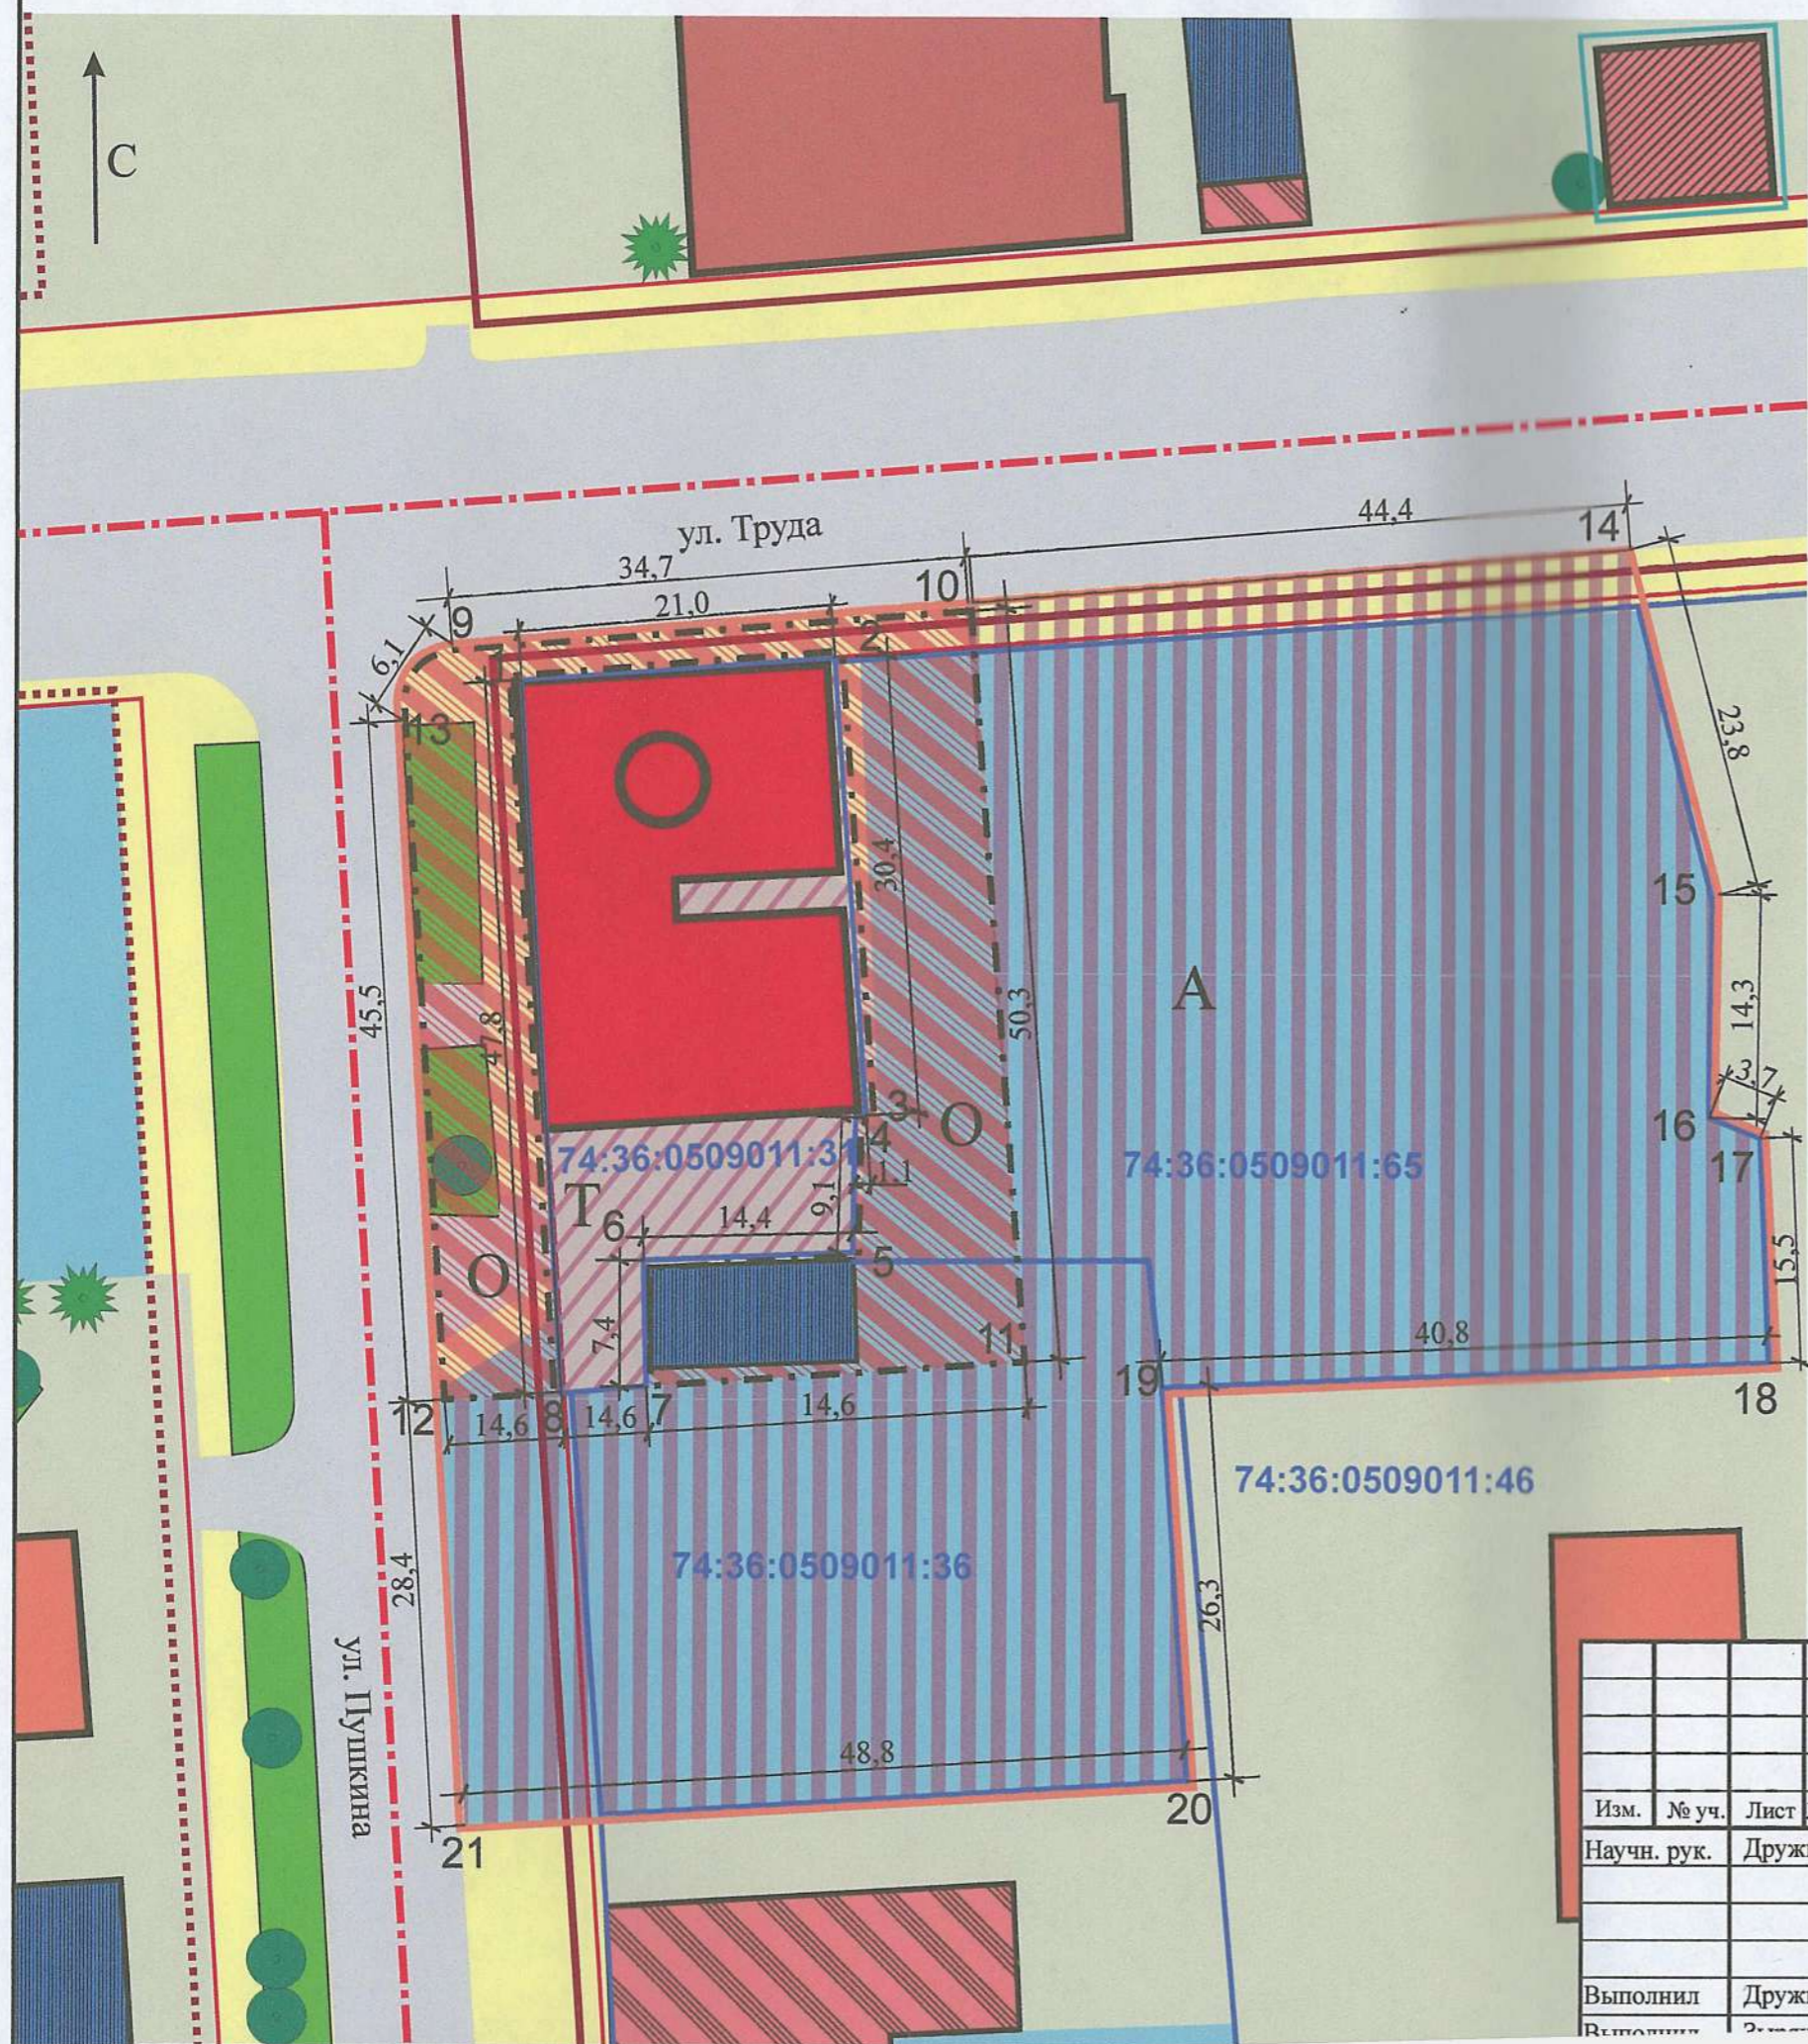

- рассматриваемый объект культурного наследия регионального значения "Особняк Бреслина (Особняк Данцингера)"
- объекты культурного наследия регионального значения
- выявленные объекты культурного наследия
- объекты ценной историко-архитектурной среды
- нейтральные общественные и жилые здания
- дисгармоничные здания и сооружения, ТП, гаражи
- архитектурные доминанты
- тротуары
- внутриквартальные территории
- пустыри, стоянки без твёрдого покрытия, котлованы
- дороги и проезды
- лиственное и хвойное деревья
- газон
- сохранившаяся на настоящий момент историческая планировка начала XX века
- утраченная историческая планировка начала XX в.
- основные городские планировочные исторические оси
- границы земельных отводов
- красные линии квартала
- рекомендуемые к присвоению статуса объектов культурного наследия регионального значения (выявленные объекты)
- территория объекта культурного наследия "Особняк Бреслина (Особняк Данцингера)"
- охранный зона объекта культурного наследия "Особняк Бреслина (Особняк Данцингера)"
- зона регулирования застройки и хозяйственной деятельности
- граница комплексной зоны охраны

Зоны даны в соответствии с Постановлением Правительства РФ № 315 от 26.04.2008 г. (о зонах охраны объектов культурного наследия)

ПРИМЕЧАНИЯ

1. Вся рассматриваемая территория находится в зоне выявленного объекта культурного наследия "Культурный слой г. Челябинска 18-19 в."

						01-13-01			
						г. Челябинск, Центральный район			
Изм.	№ уч.	Лист	№ док	Подпись	Дата	Проект зон охраны объекта культурного наследия регионального значения "Особняк Бреслина (Особняк Данцингера)" по ул. Пушкина, 1 в г. Челябинске	Стадия	Лист	Листов
Научн. рук.		Дружинина		<i>[Signature]</i>	11.13		П	11	
Выполнил		Дружинина		<i>[Signature]</i>		План разбивки зон охраны, М 1:500	ООО "ПРОЕКТ-СЕРВИС"		