


РАЗБИВКА ГРАНИЦ ЗОН ОХРАНЫ

УСЛОВНЫЕ ОБОЗНАЧЕНИЯ

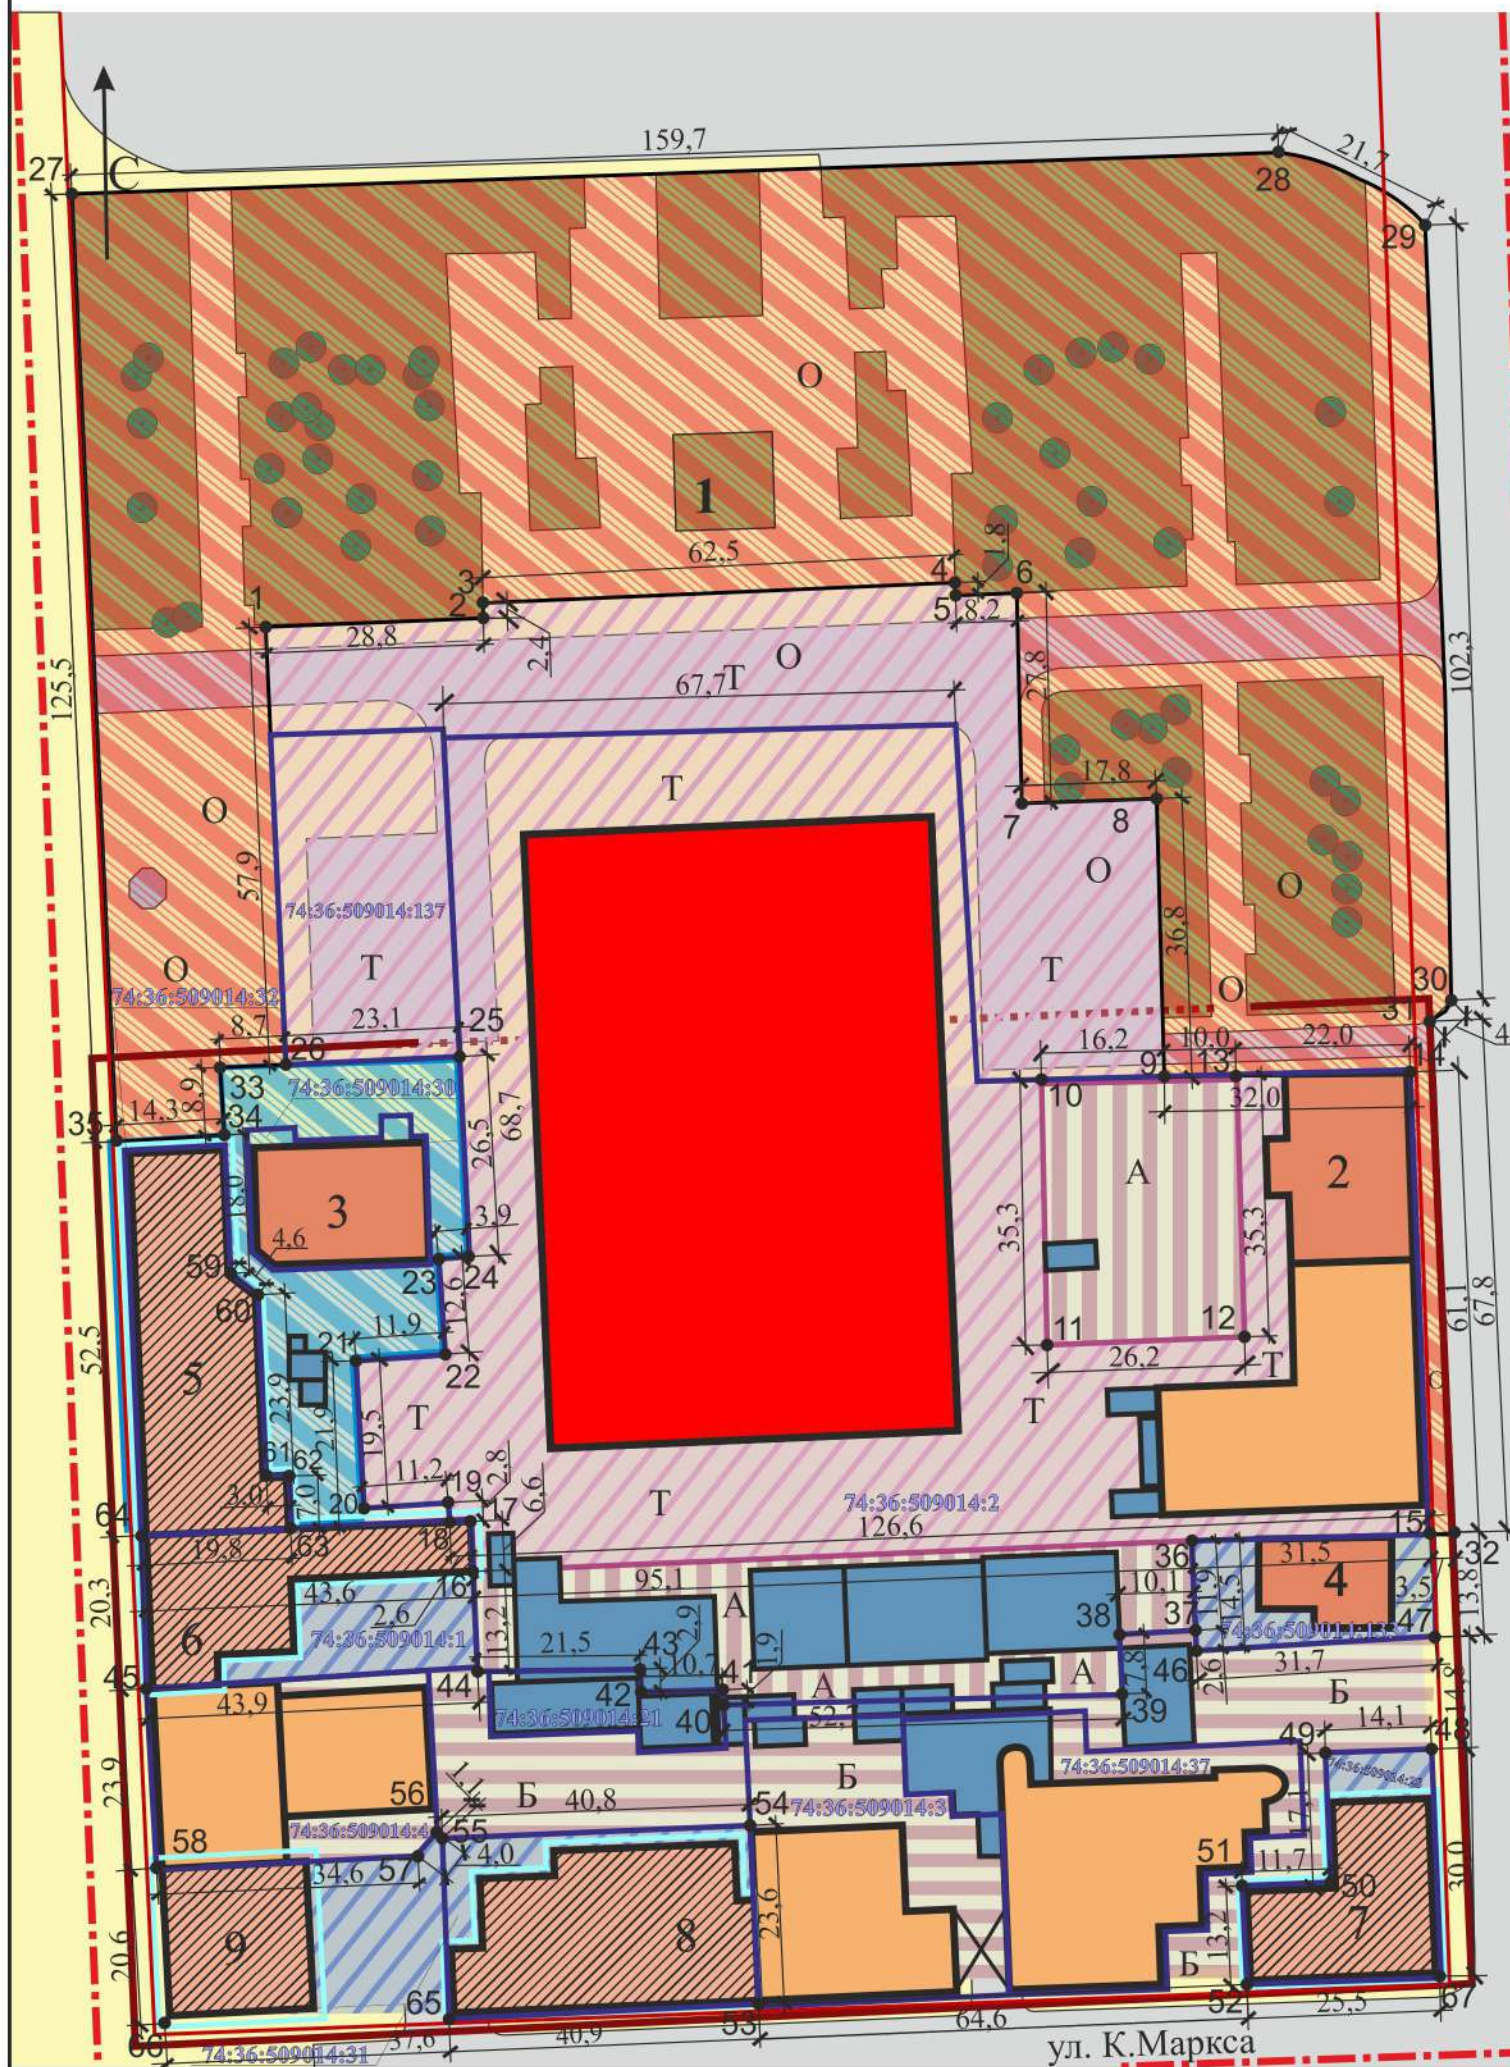

- красные линии квартала
- - - основные городские планировочные (исторические) оси
- существующие земельные отводы
- сохранившаяся историческая планировка на начало XX века
- утраченная историческая планировка начала XX века
- лиственное дерево
- дисгармоничные здания и сооружения
- архитектурные доминанты
- существующие проезжие части улиц, автопарковки
- основные пешеходные дорожки, тротуары
- зелёные насаждения активного общественного пользования
- внутриквартальные территории
- кадастровые номера земельных участков
- рекомендуемые к присвоению статуса объектов культурного наследия
- объекты культурного наследия, регионального значения
- выявленные объекты культурного наследия
- нейтральные общественные и жилые здания
- "Здание Челябинского государственного театра оперы и балета имени М.И. Глинки" - объект культурного наследия регионального значения
- территория рассматриваемого объекта культурного наследия
- граница и охранный зона объекта культурного наследия Здание Челябинского государственного театра оперы и балета имени М.И. Глинки
- зона регулирования застройки и хозяйственной деятельности
- зона регулирования застройки и хозяйственной деятельности
- территории объектов культурного наследия
- граница и охранный зона объекта культурного наследия «Жилой дом А.П. Холодова»

ЭКСПЛИКАЦИЯ ЗДАНИЙ - ОБЪЕКТОВ КУЛЬТУРНОГО НАСЛЕДИЯ

1. "Площадь Ярославского - место возникновения Челябинска", пл. Ярославского.
2. "Госпиталь", ул. Цвиллинга, 2
3. "Жилой дом А.П. Холодова", ул. Кирова, 139 а.
4. "Дом, в котором в 1934-1935 гг. жил советский партийный деятель Рындин Кузьма Васильевич", ул. Цвиллинга, 6.
5. "Доходные дома Холодова (магазин мебельный Морозова)", ул. Кирова, 139.
6. "Дом купеческий", ул. Кирова, 141.
7. "Дом жилой", ул. Цвиллинга, 8.
8. "Дом жилой (дом купца Павлова В.)", ул. К.Маркса, 70.
9. "Дом купеческий", ул.Кирова, 145.

ПРИМЕЧАНИЯ

Вся рассматриваемая территория находится в границах выявленного объекта культурного наследия Челябинской области - памятника археологии «Культурный слой города Челябинска 18-19 вв.»

						09-15-01			
						г.Челябинск, Центральный район			
Изм.	№ уч.	Лист	№ док	Подпись	Дата	Проект зон охраны объекта культурного наследия регионального значения "Здание Челябинского государственного театра оперы и балета имени М.И. Глинки", расположенного по адресу: г. Челябинск, пл. Ярославского, 1	Стадия	Лист	Листов
Научн. рук.	Дружинина						П	10	
						Разбивка границ зон охраны, М 1:1000		ОГБУК "Государственный научно-производственный центр по охране культурного наследия Челябинской области"	
Выполнил	Дружинина								