


| | | |
|--------------|----------------|---------------|
| Инв. № подл. | Подпись и дата | Взаим. инв. № |
| | | |

20. Карта (схема) границ зон охраны Объекта. Основной чертёж.
М 1:2000

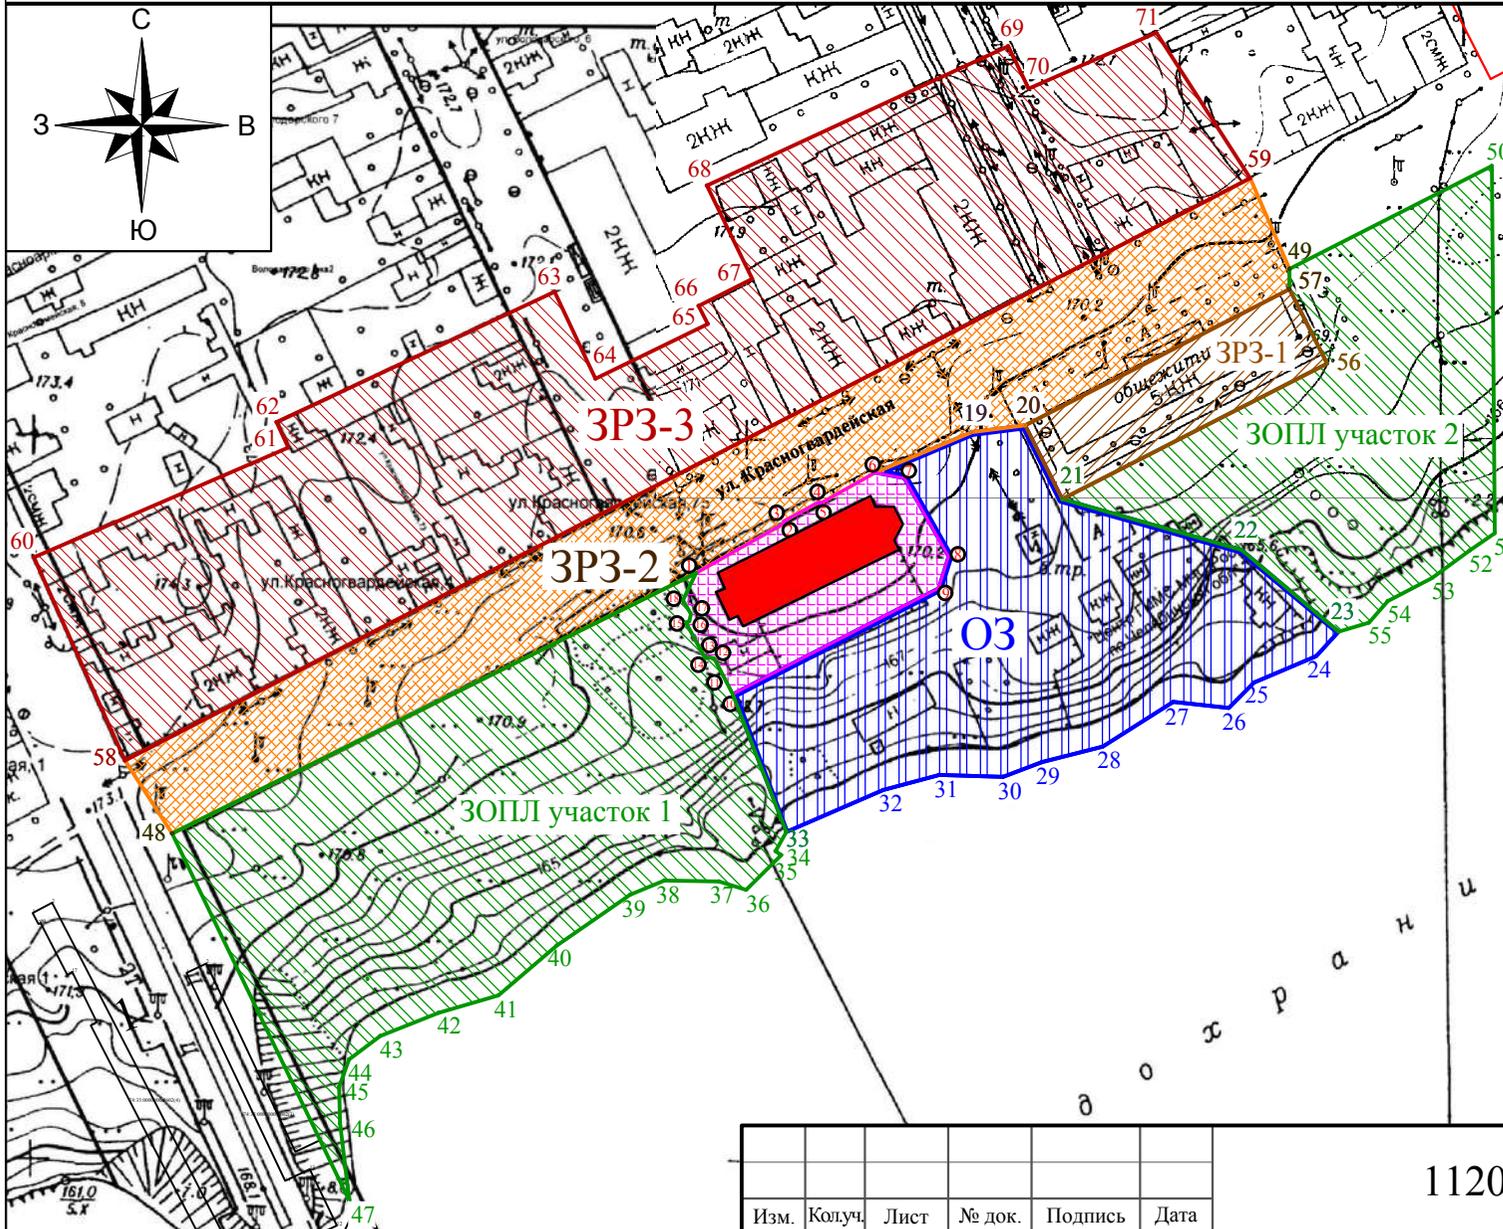

УСЛОВНЫЕ ОБОЗНАЧЕНИЯ:

- объект культурного наследия федерального значения «Комплекс Троицкого (Уйского) собора»
- 6 - граница территории объекта культурного наследия федерального значения с поворотными точками
- территория объекта культурного наследия федерального значения «Комплекс Троицкого (Уйского) собора»
- 20 - граница охранной зоны (ОЗ) объекта культурного наследия федерального значения с поворотными точками
- охранная зона объекта культурного наследия федерального значения (ОЗ)
- 40 - граница зоны охраняемого природного ландшафта (ЗОПЛ участок 1 и участок 2) объекта культурного наследия федерального значения с поворотными точками
- охраняемого природного ландшафта (ЗОПЛ участок 1 и участок 2) объекта культурного наследия регионального
- 20 - граница зоны регулируемой застройки и хозяйственной деятельности (ЗРЗ-1) объекта культурного наследия федерального значения с поворотными точками
- зона регулируемой застройки и хозяйственной деятельности (ЗРЗ-1) объекта культурного наследия федерального значения
- 59 - граница зоны регулируемой застройки и хозяйственной деятельности (ЗРЗ-2) объекта культурного наследия федерального значения с поворотными точками
- зона регулируемой застройки и хозяйственной деятельности (ЗРЗ-2) объекта культурного наследия федерального значения
- 69 - граница зоны регулируемой застройки и хозяйственной деятельности (ЗРЗ-3) объекта культурного наследия федерального значения с поворотными точками
- зона регулируемой застройки и хозяйственной деятельности (ЗРЗ-3) объекта культурного наследия федерального значения

11201933/3-ПЗО

Лист

30

| | | | | | |
|------|--------|------|--------|---------|------|
| Изм. | Колуч. | Лист | № док. | Подпись | Дата |
| | | | | | |